



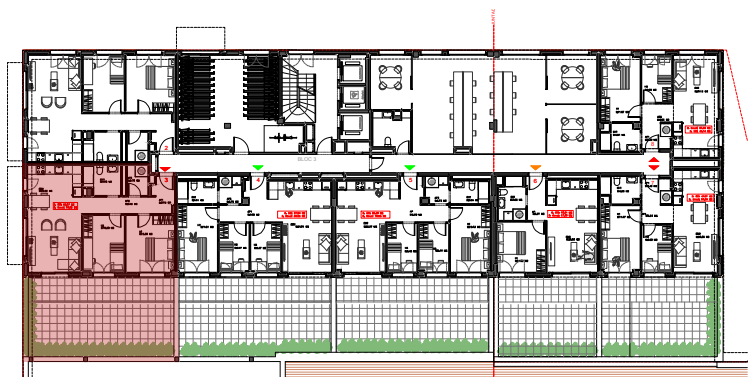
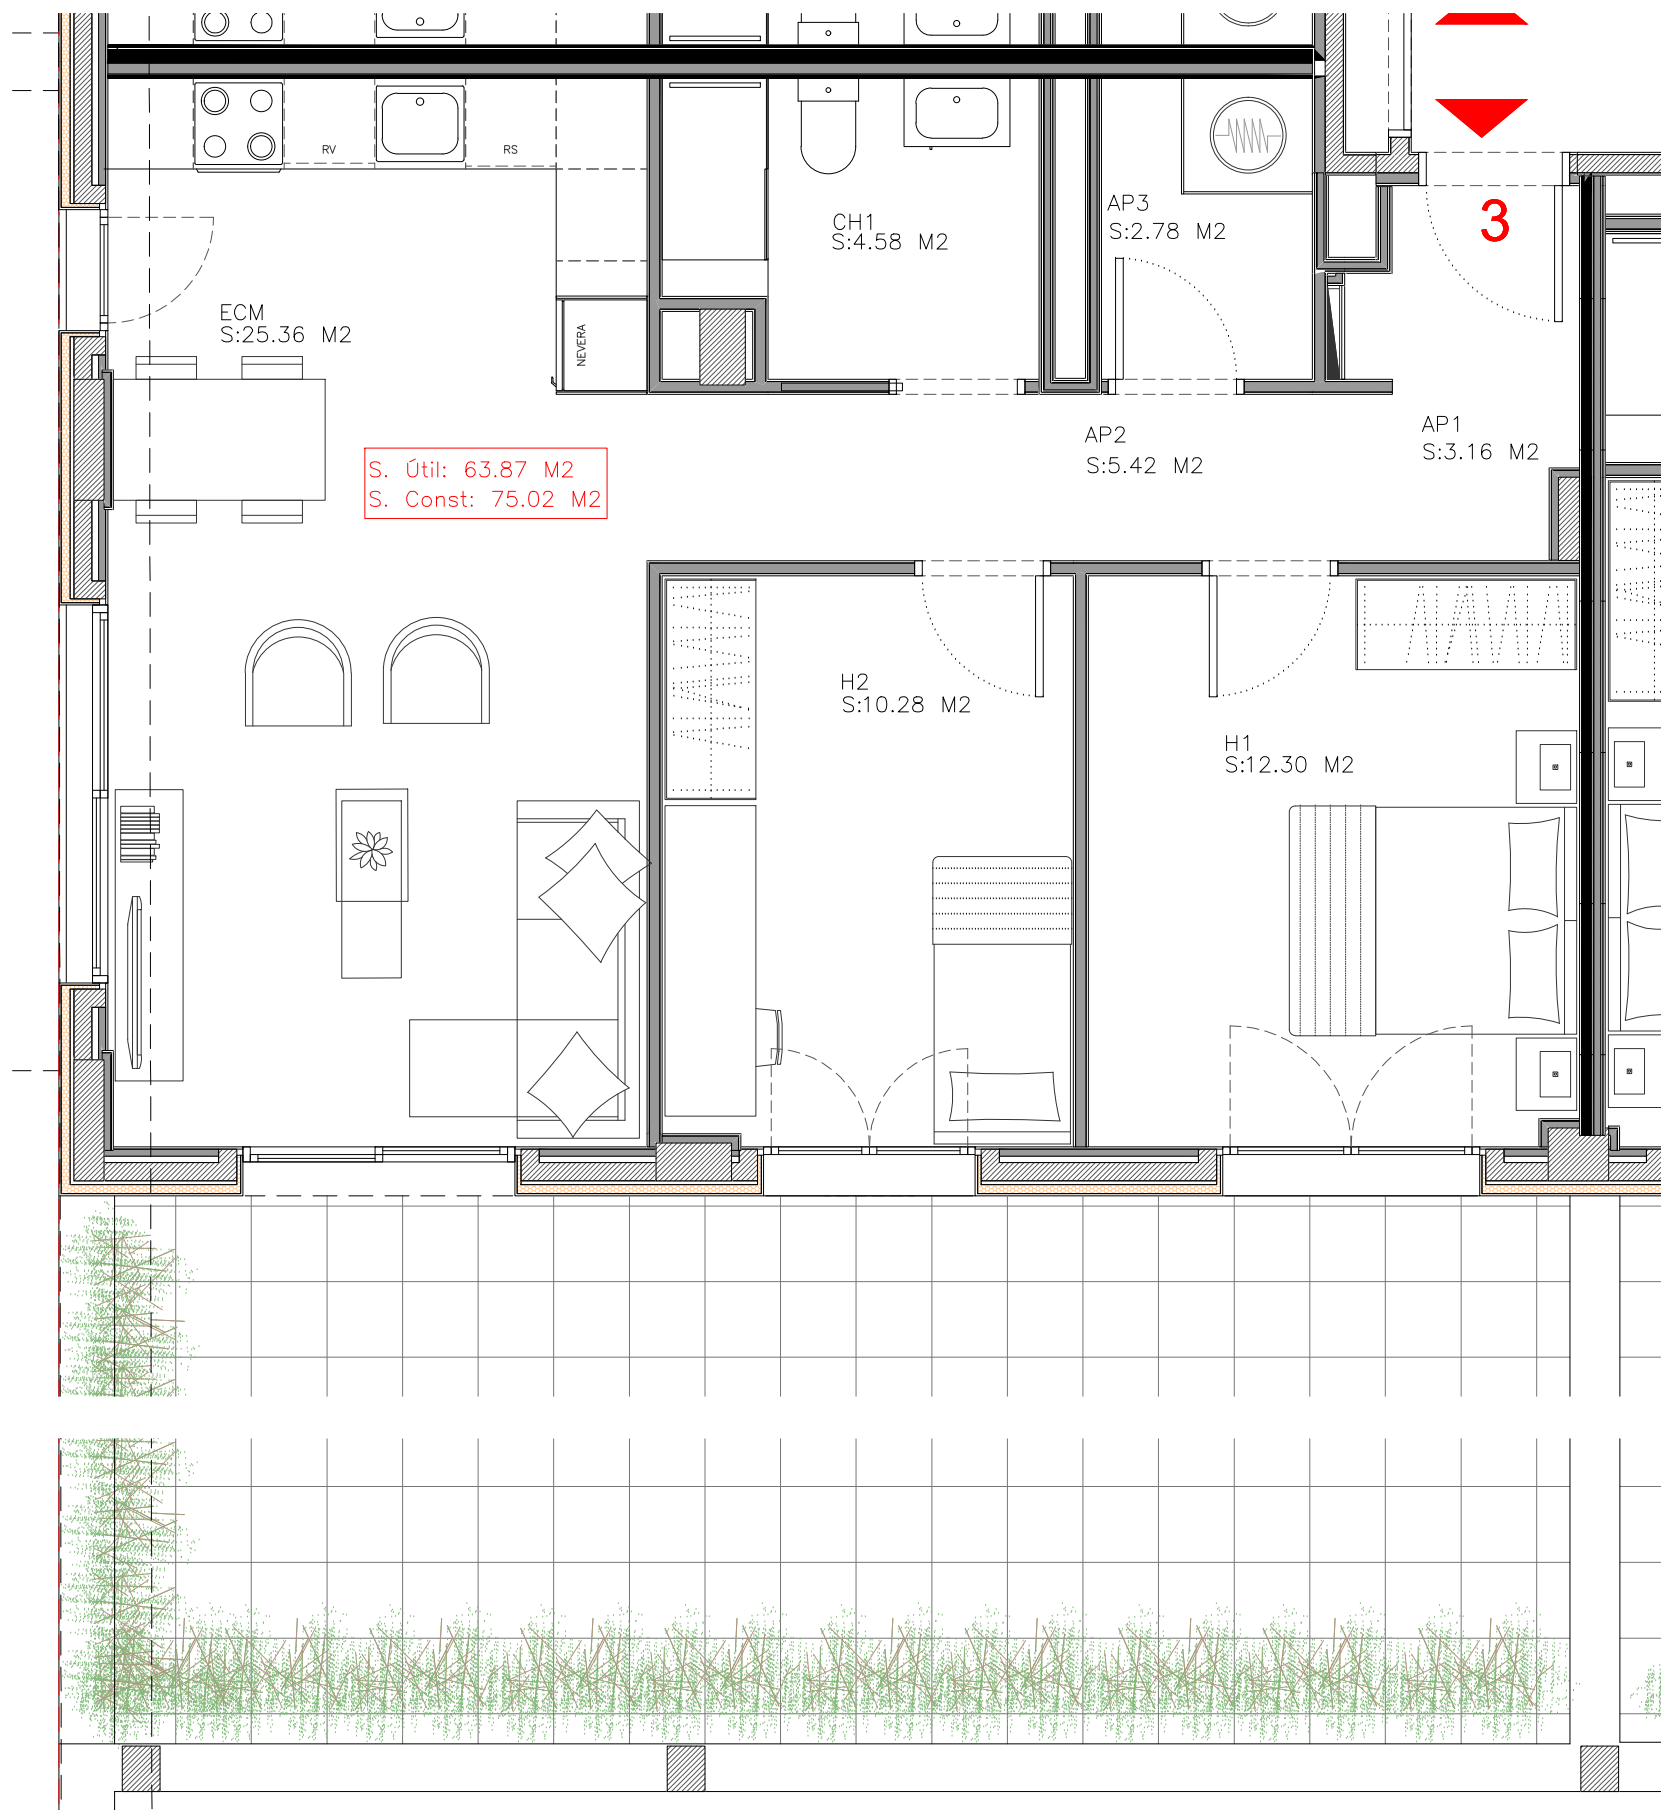
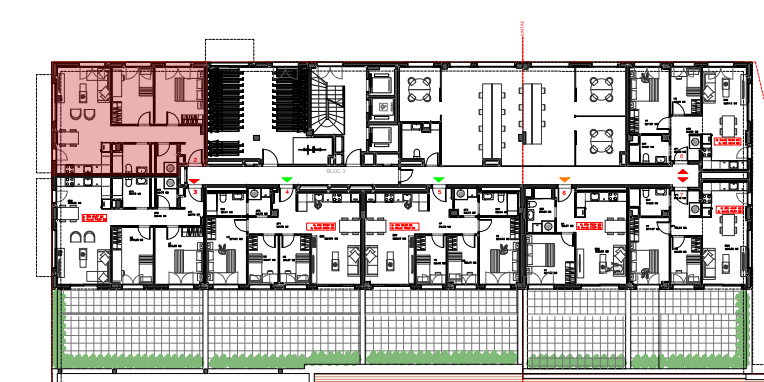
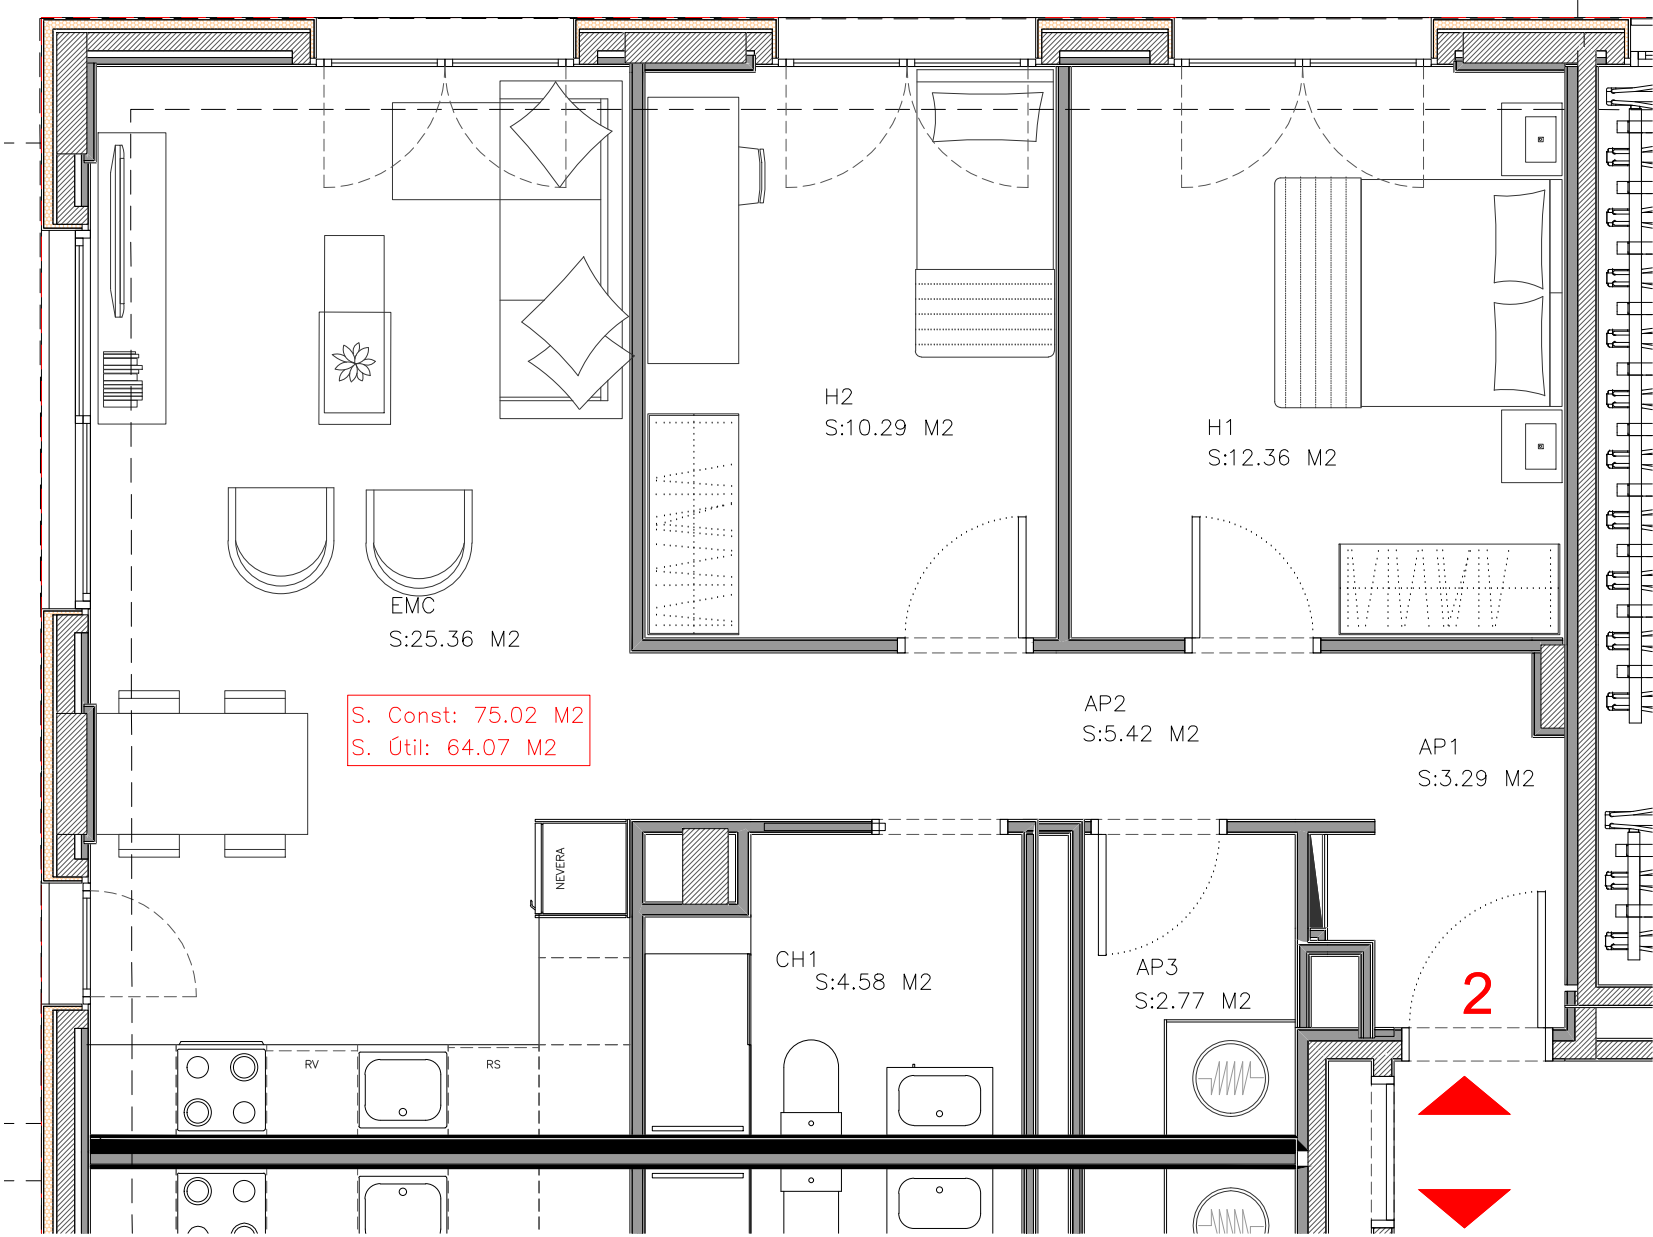




Rambla Guipúscoa, 163-185


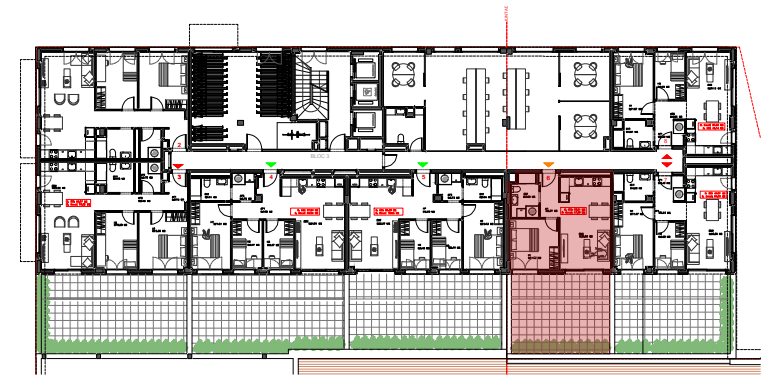



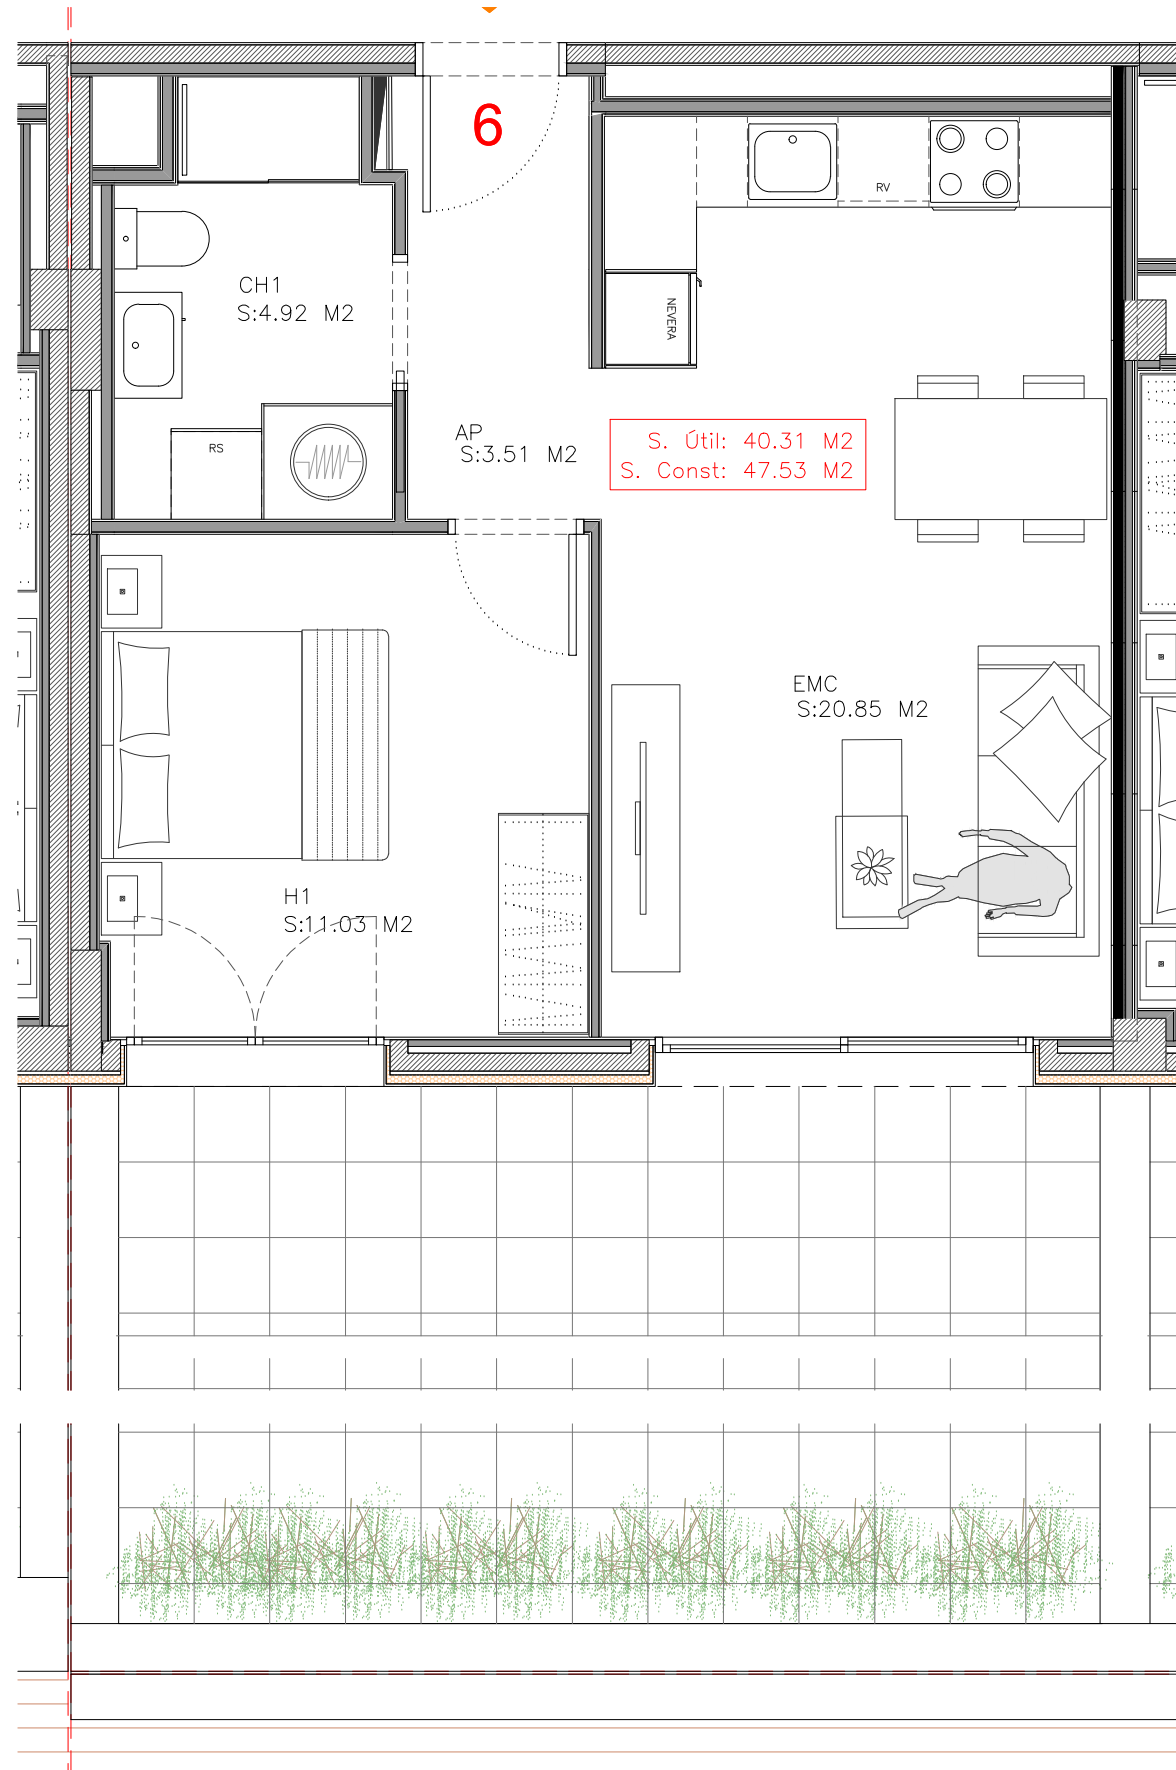


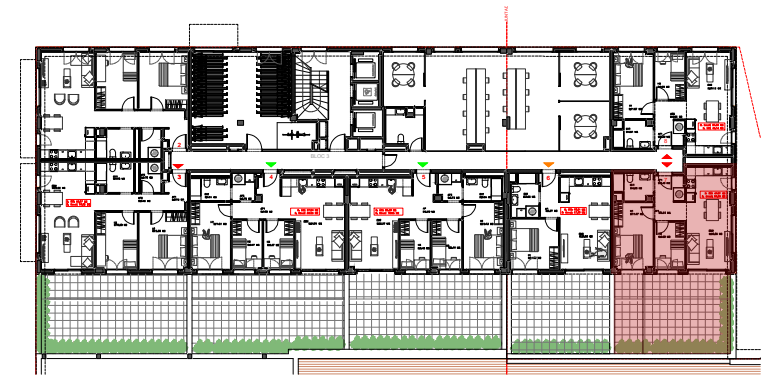


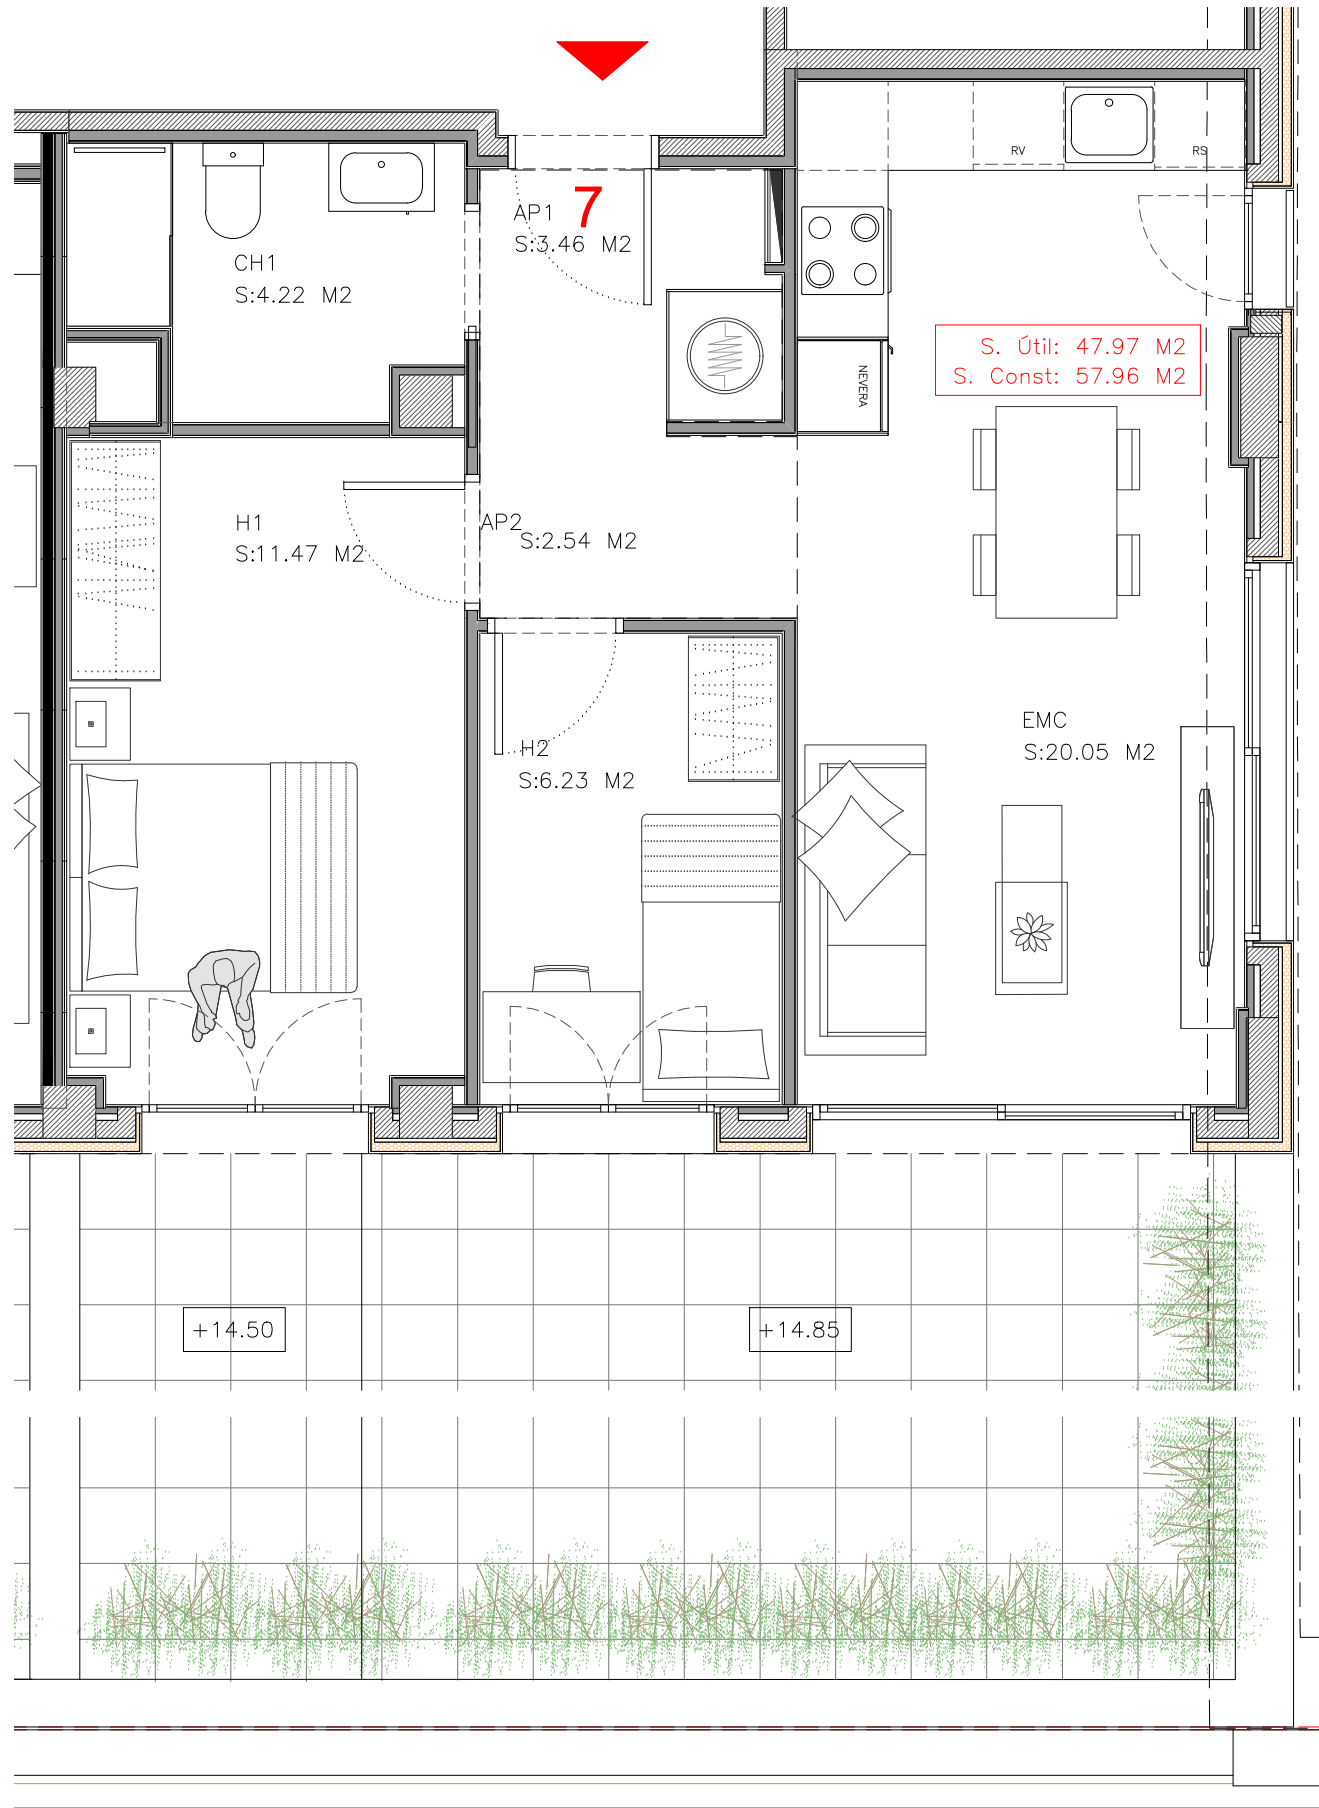


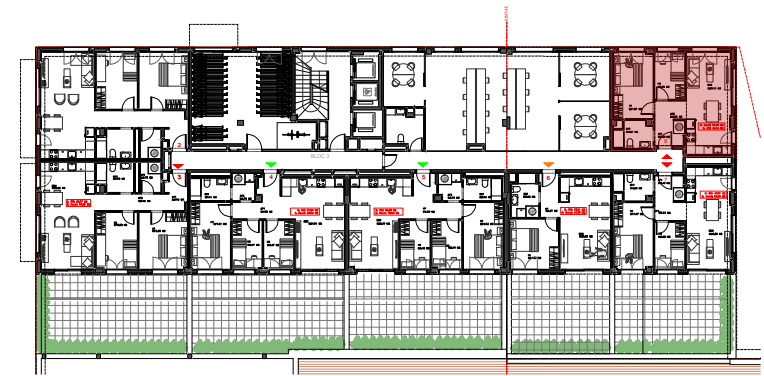
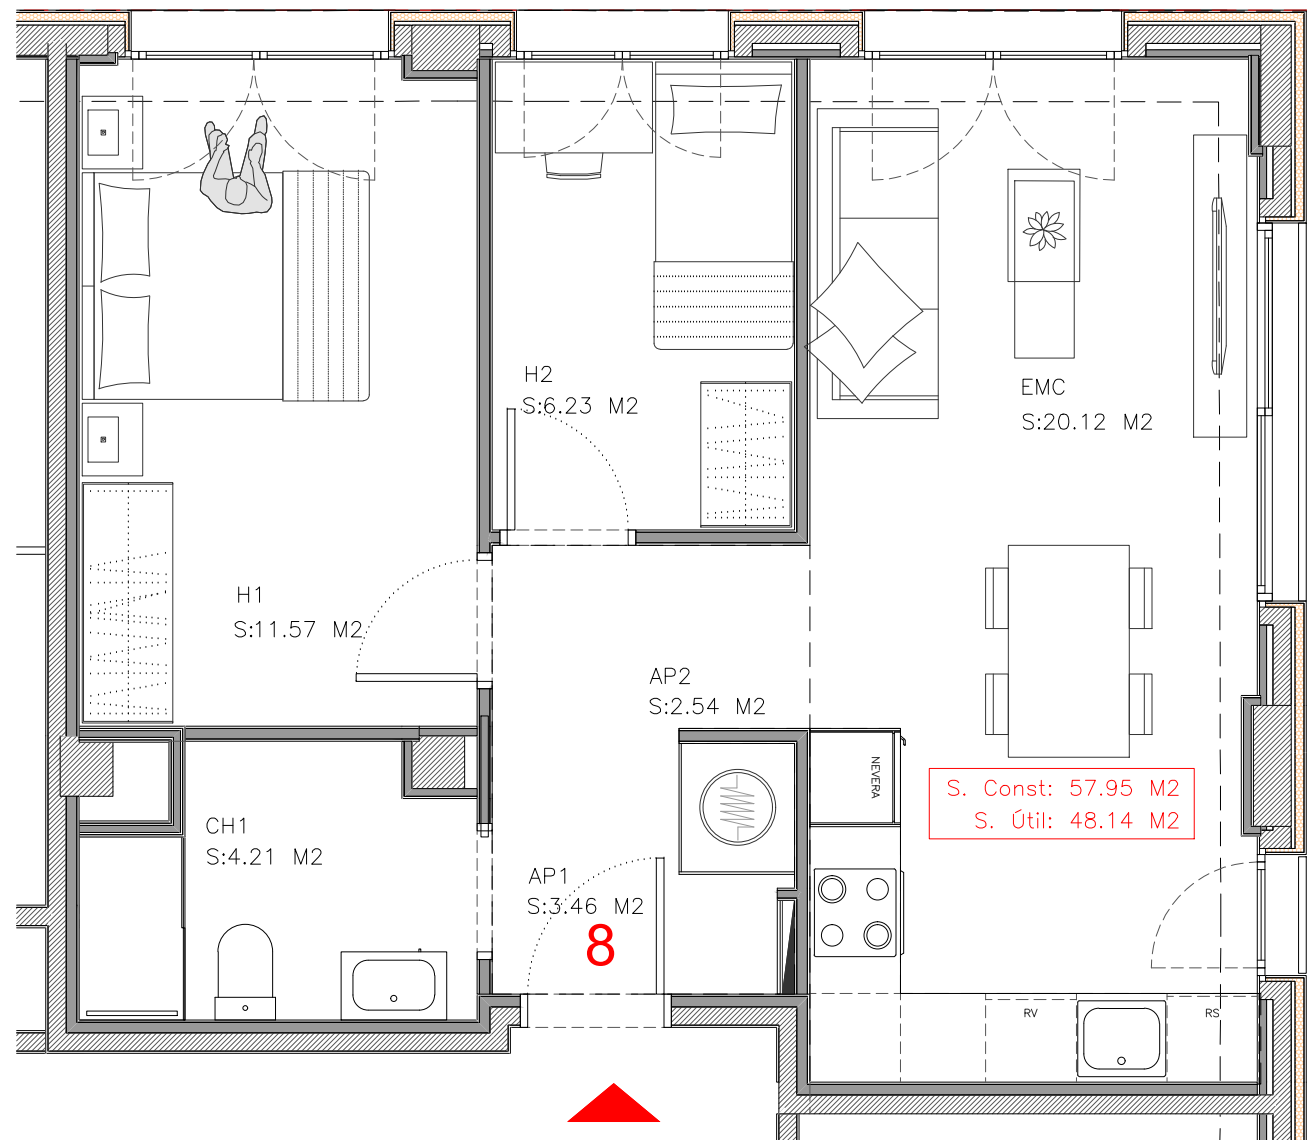


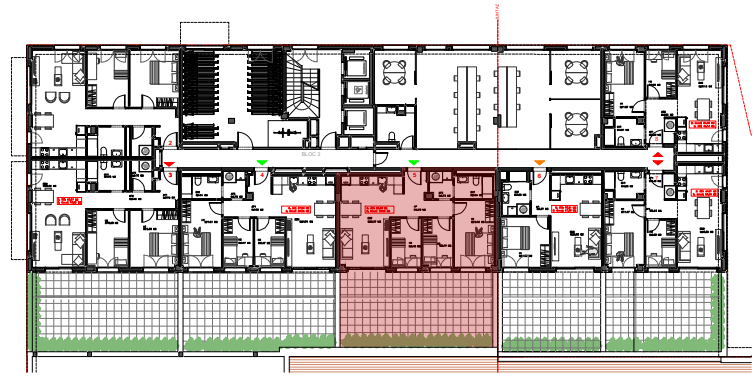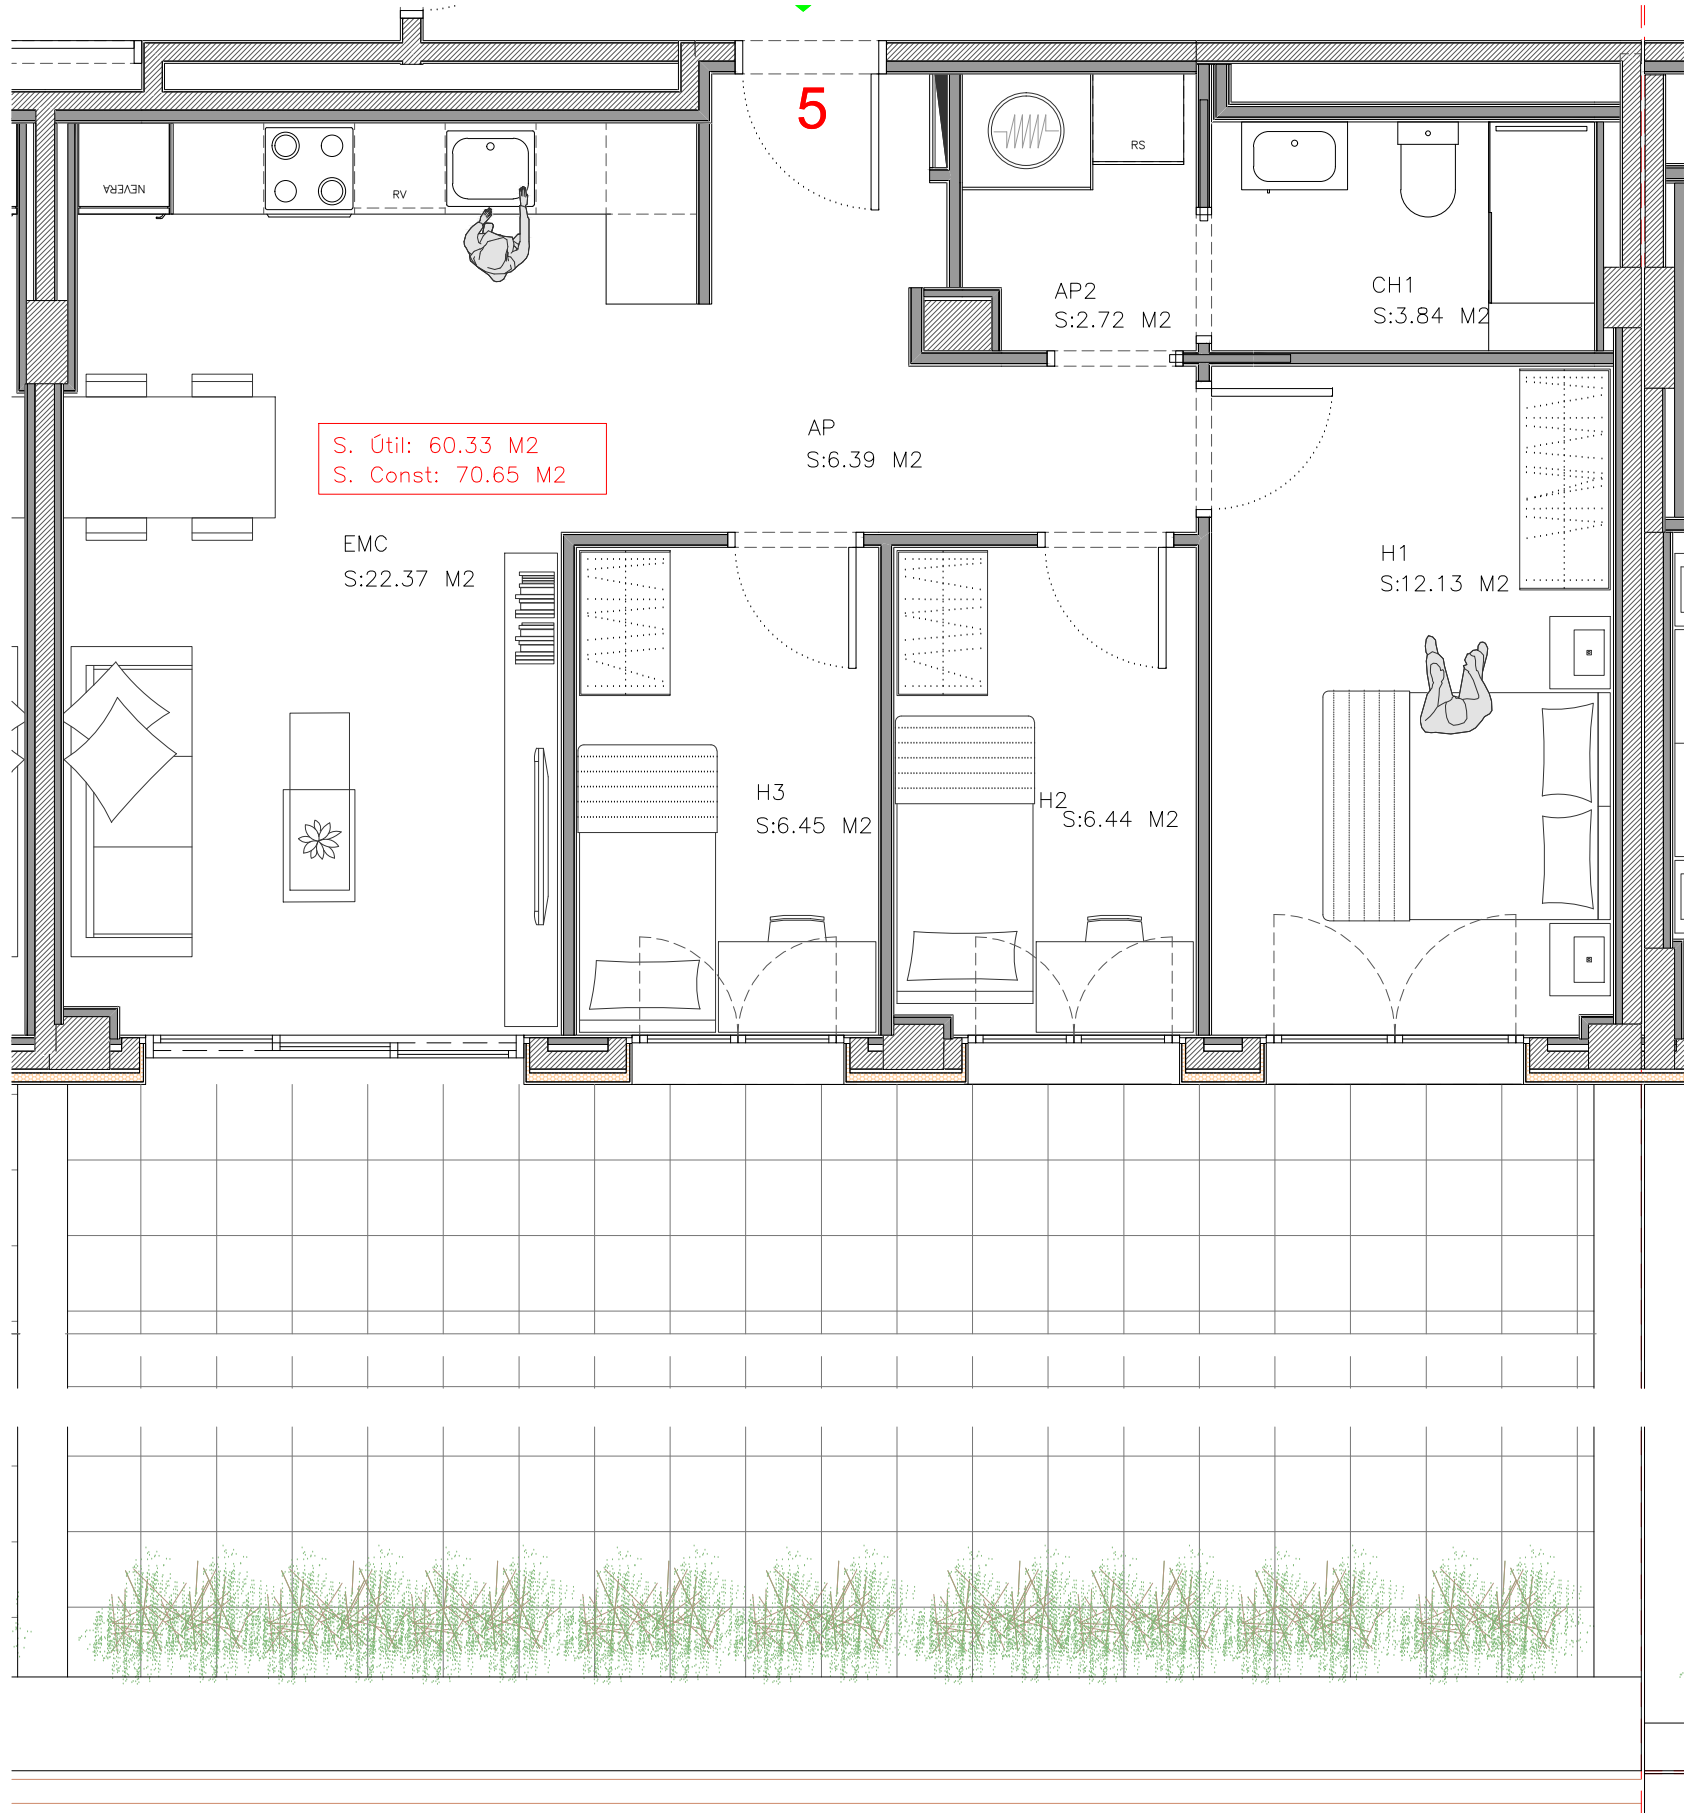


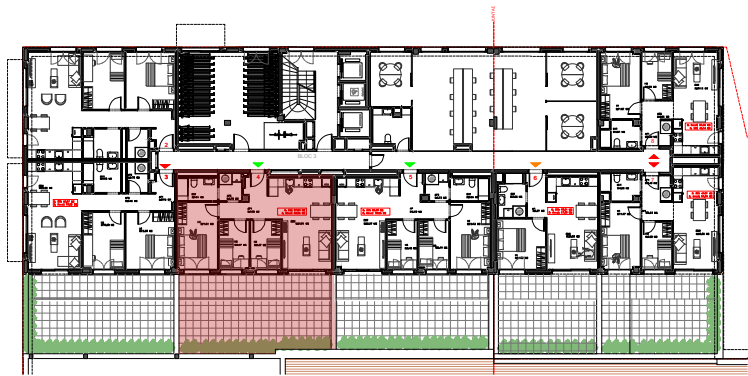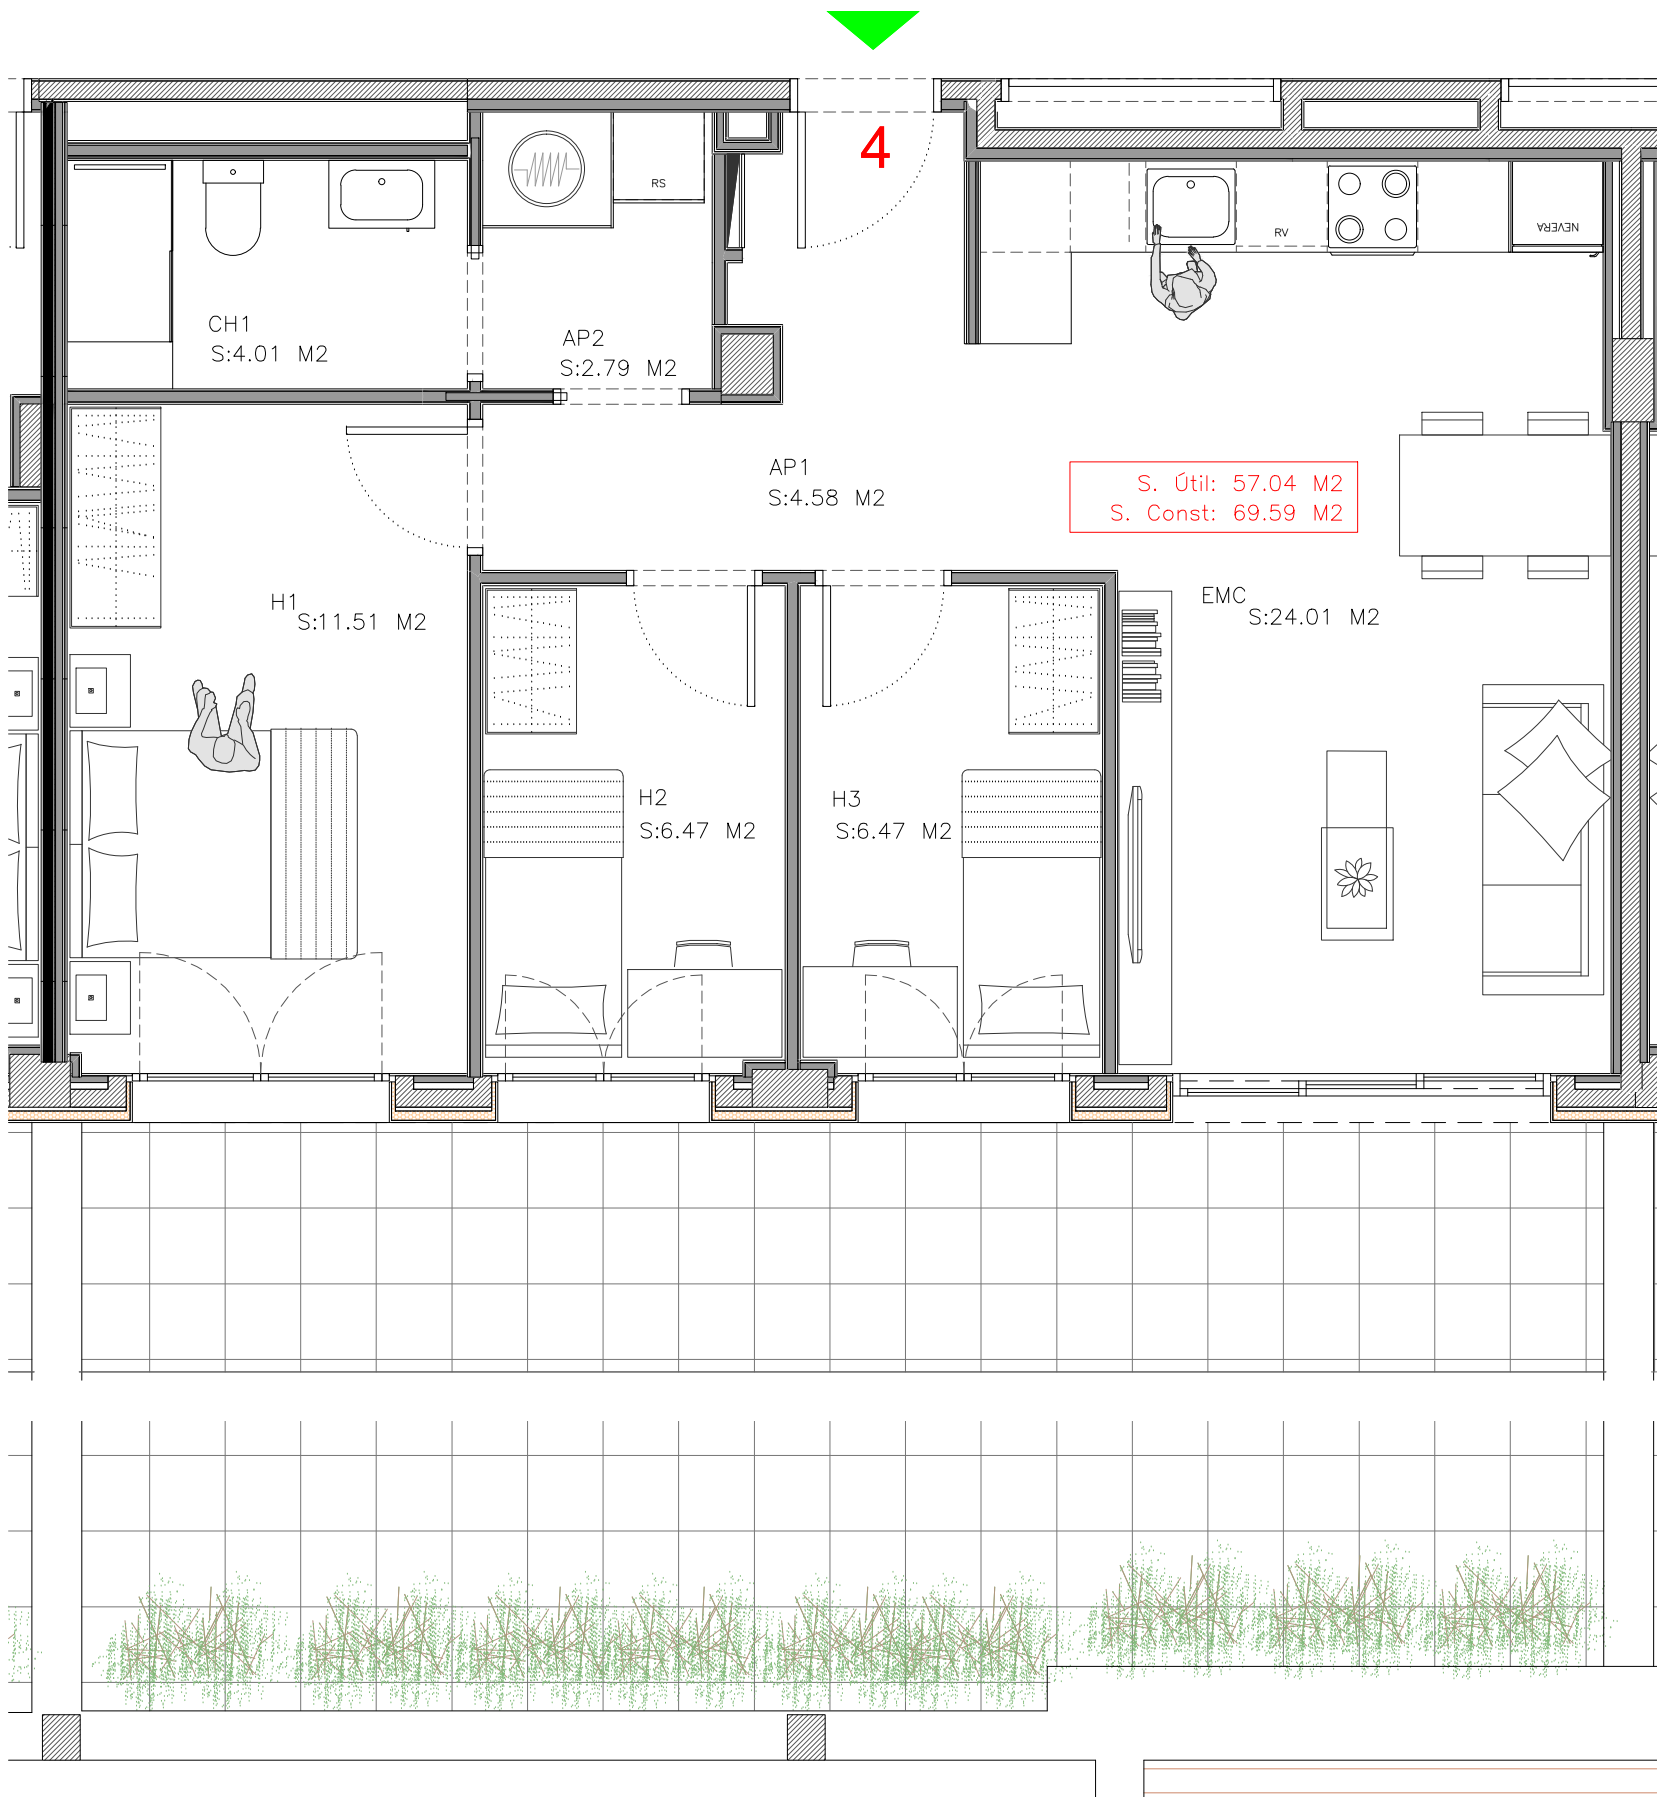

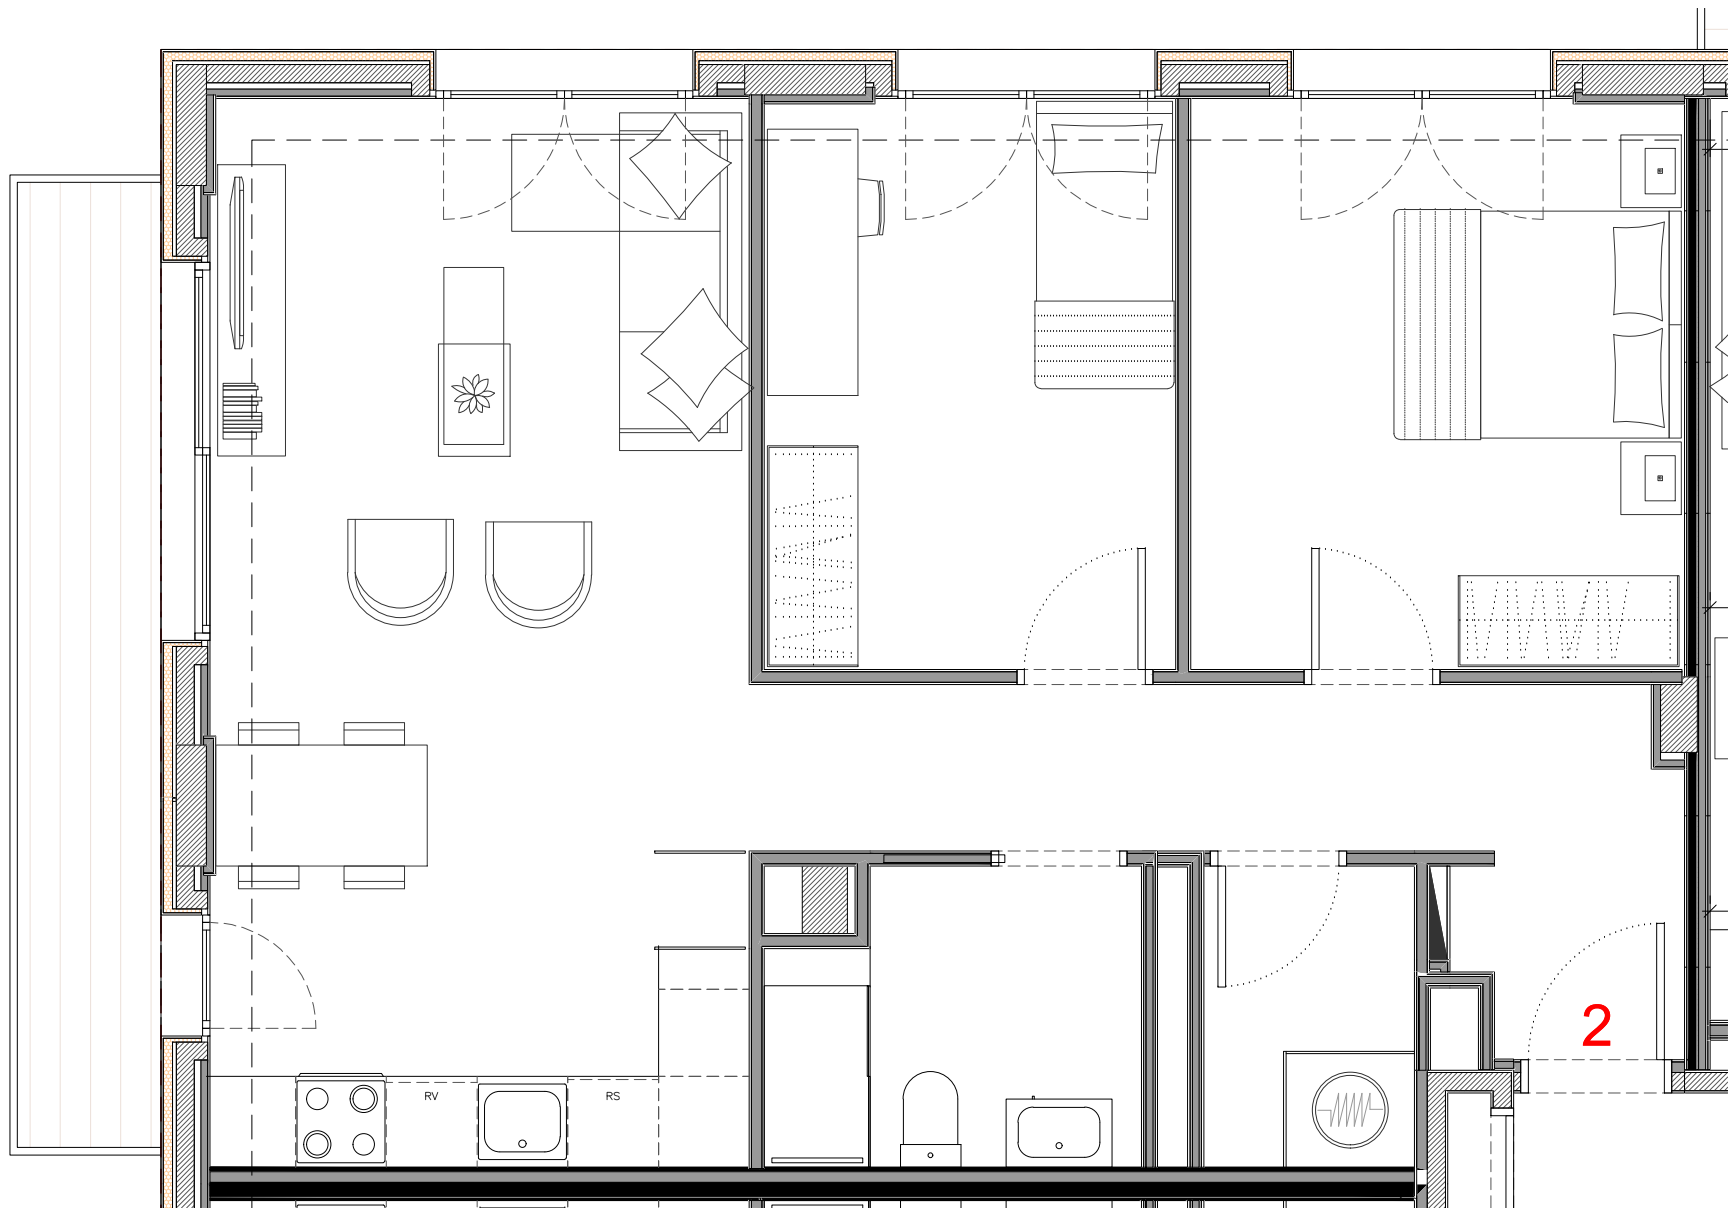

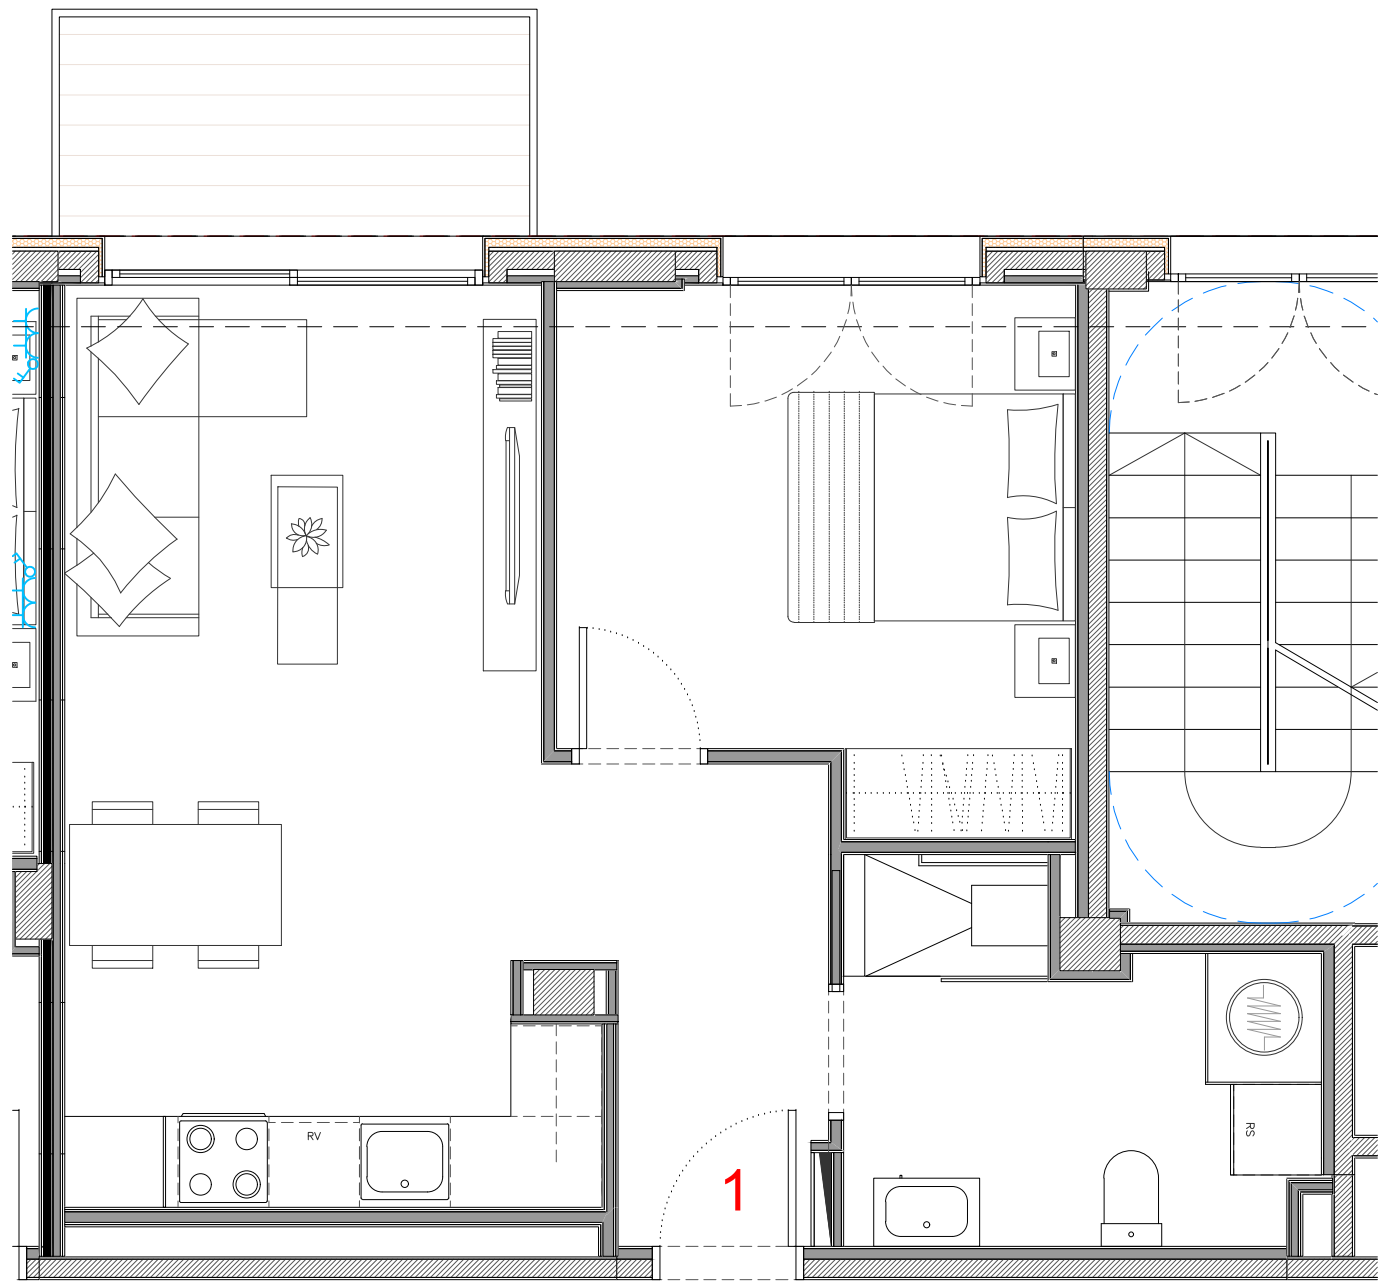

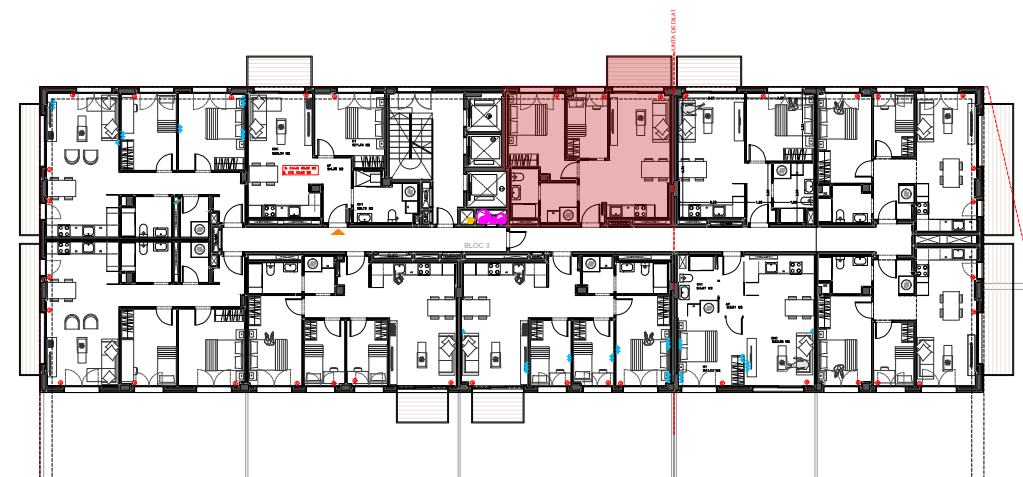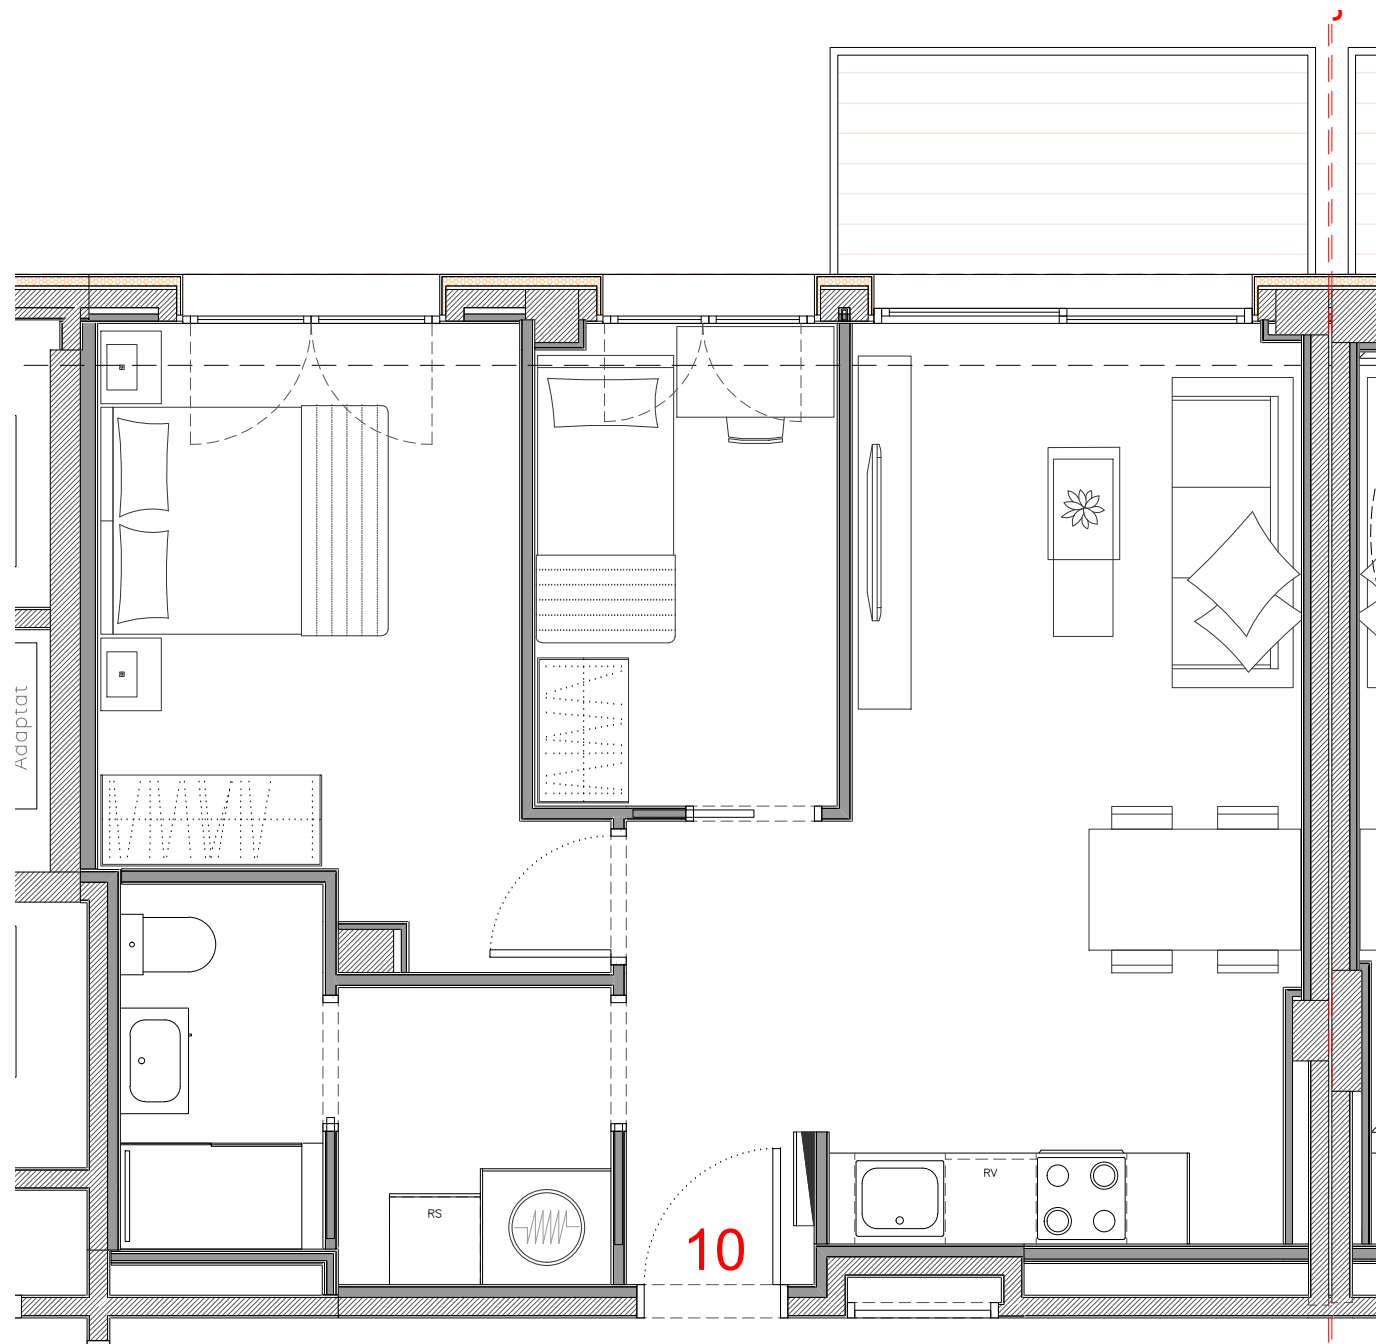

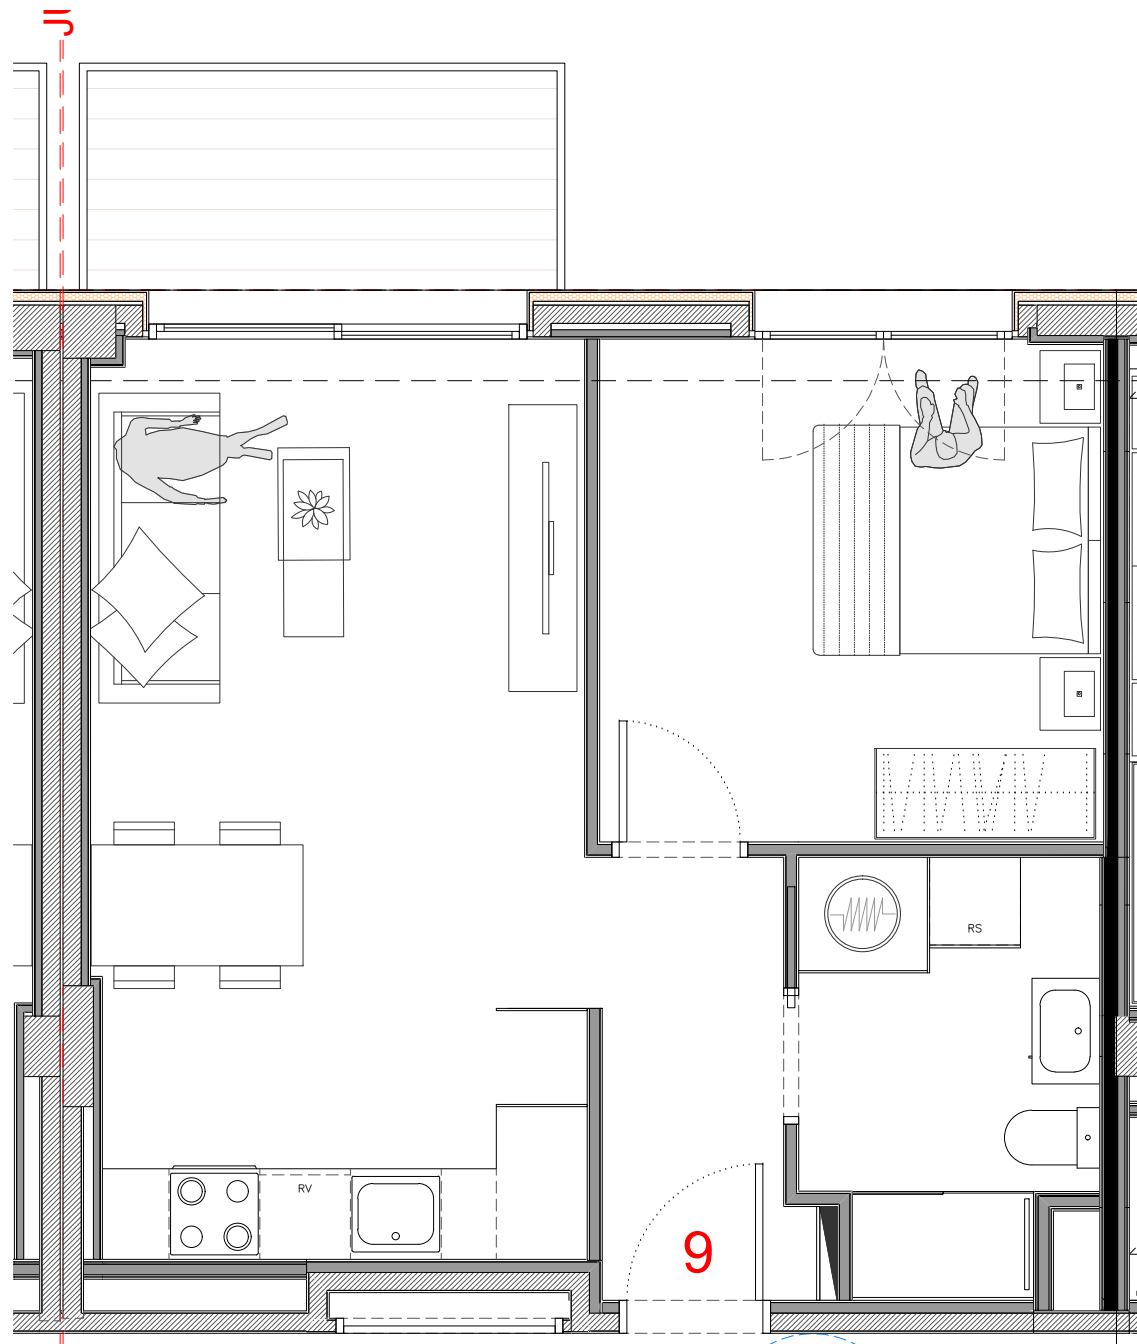

Becorp
RENTA HOMES

Passeig Míndez Vigo 1bis
08009 Barcelona.

PROJECTE EXECUTIU

PROMOCIÓ COBEGA I
RAMBLA GUIPÚSCOA 163-185, BARCELONA.

REDACTORS:
DANIEL ESPUNY CABALLERO
ARQUITECTE _ col 32557

Passeig Míndez Vigo 1bis, 08009, Barcelona
TEL: 934100079
e-mail: info@be-corp.com

REVISIÓ	DIBUIXAT	PROJECTAT	DATA
---------	----------	-----------	------

CAPITOL

PROJECTE EXECUTIU

Fase1



PLANTA 2ª A 6ª
TIPUS E

A3-1/50

210426

A13.4
(TIPUS)

