



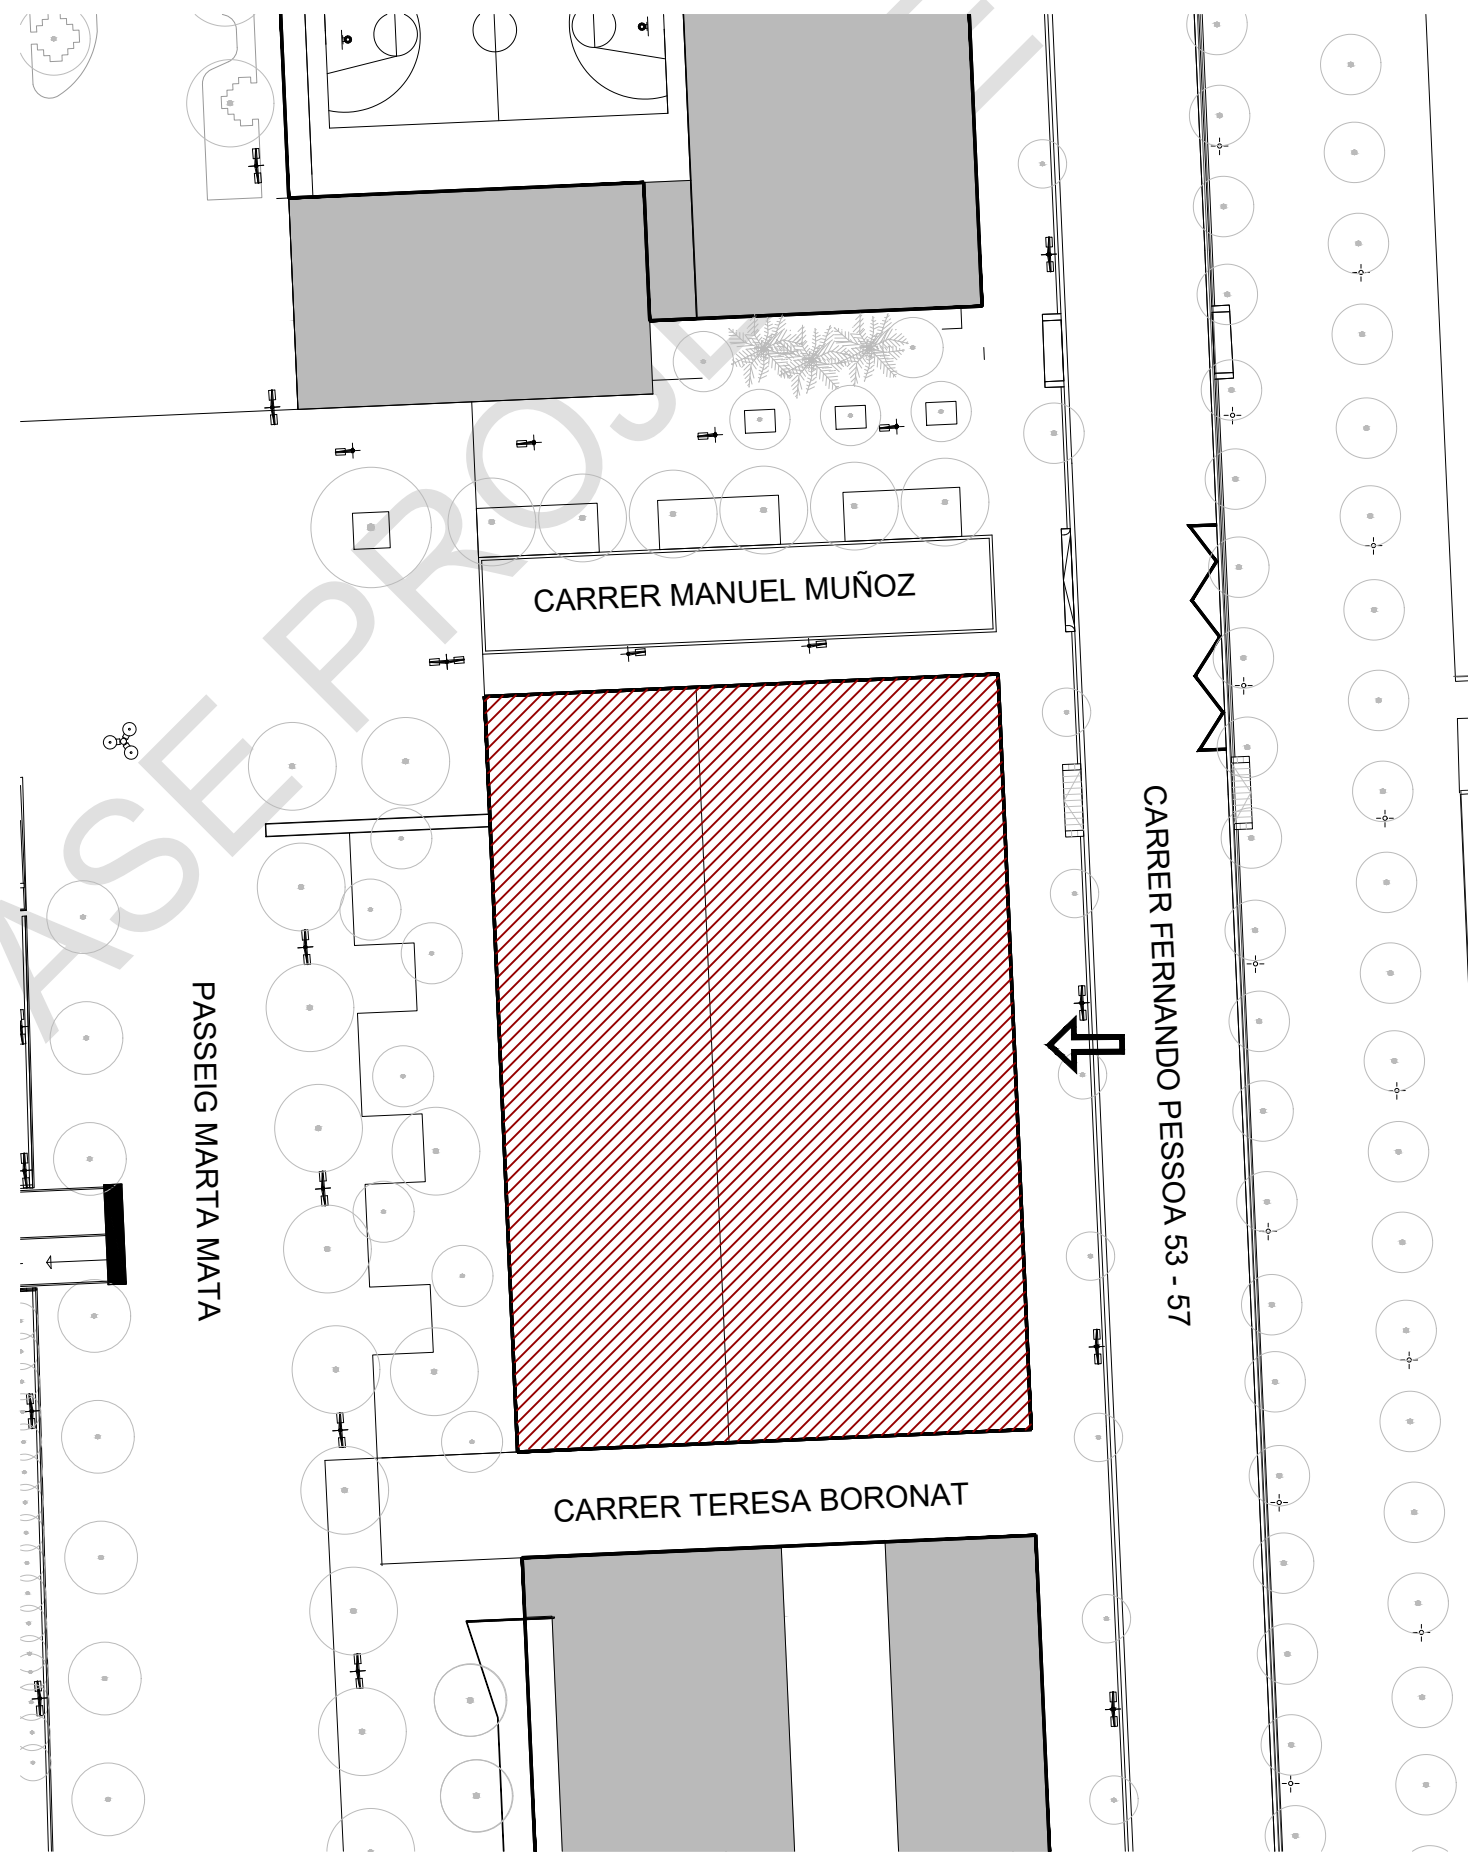


SITUACIÓ I EMPLAÇAMENT

56 habitatges dotacionals al C/Fernando Pessoa 53 - 57

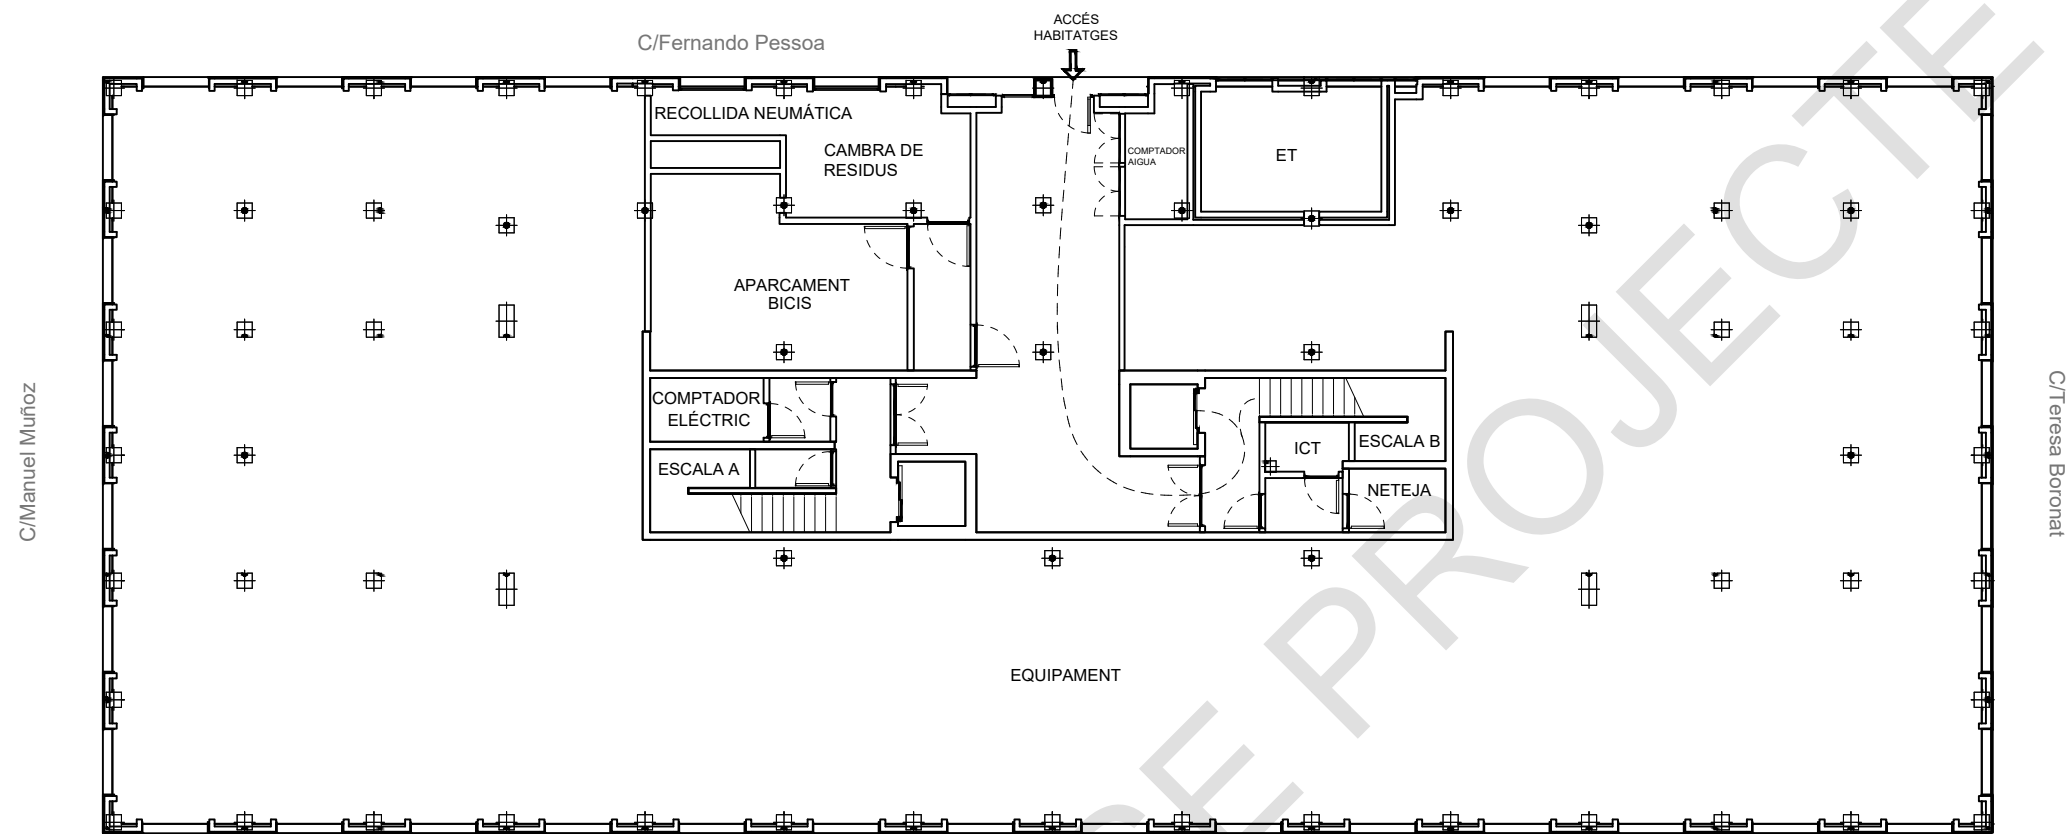


PLANTA BAIXA

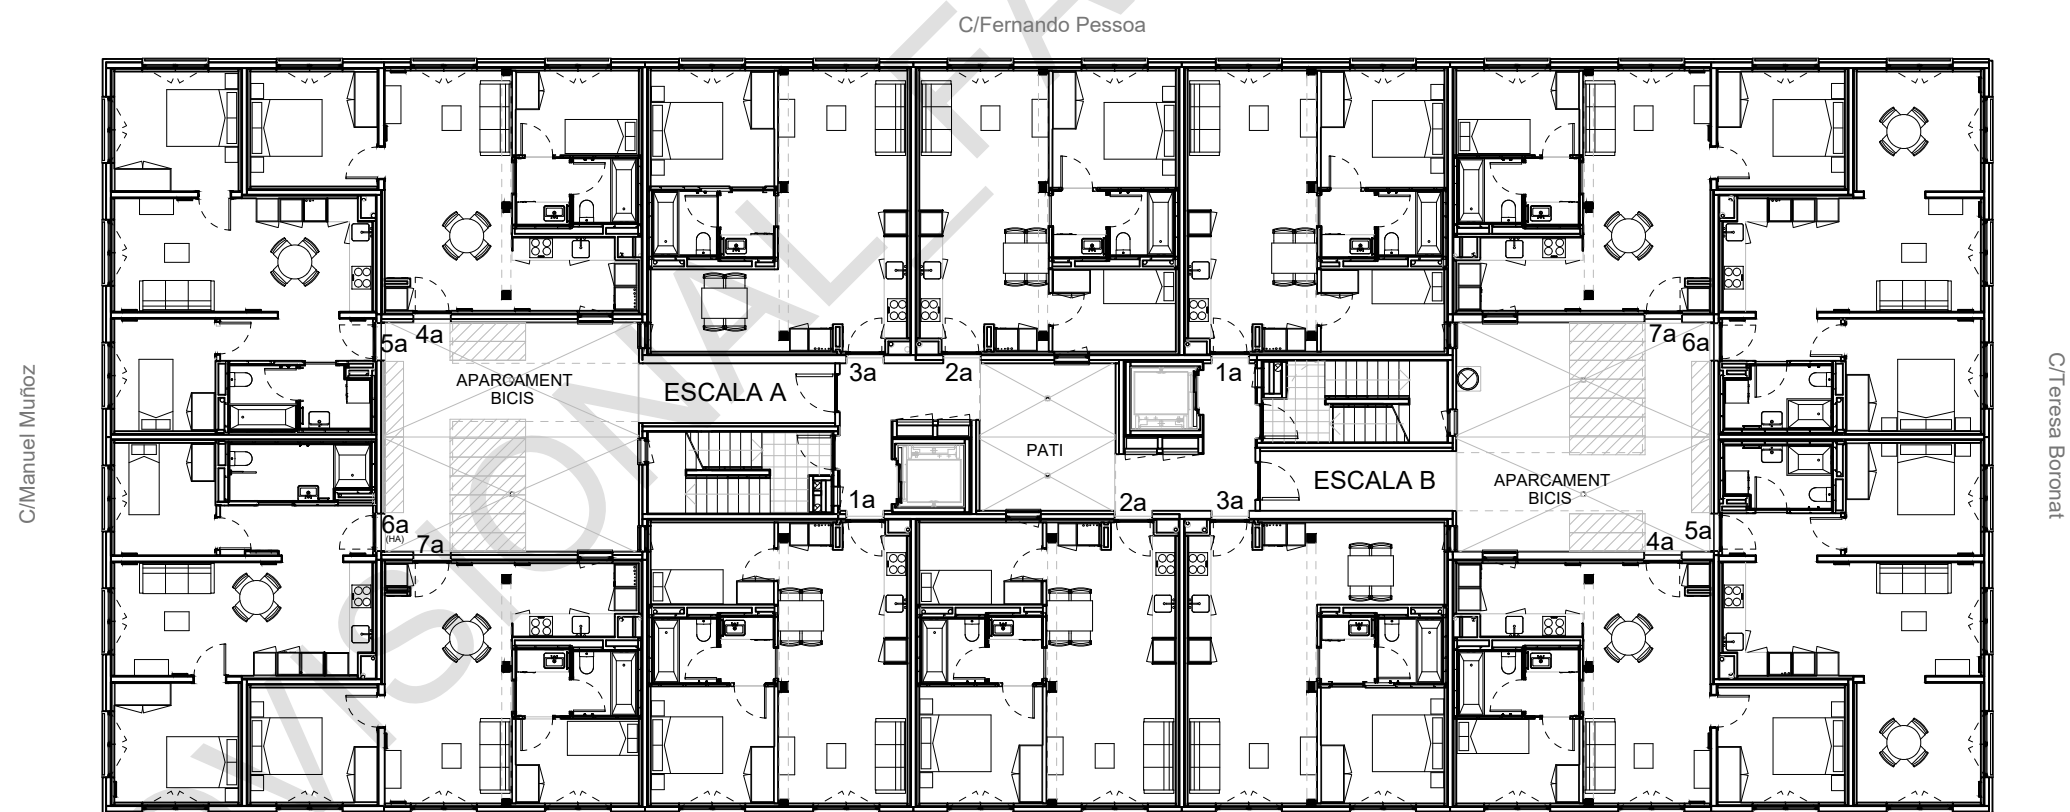


PLANTA PRIMERA

C/Fernando Pessoa

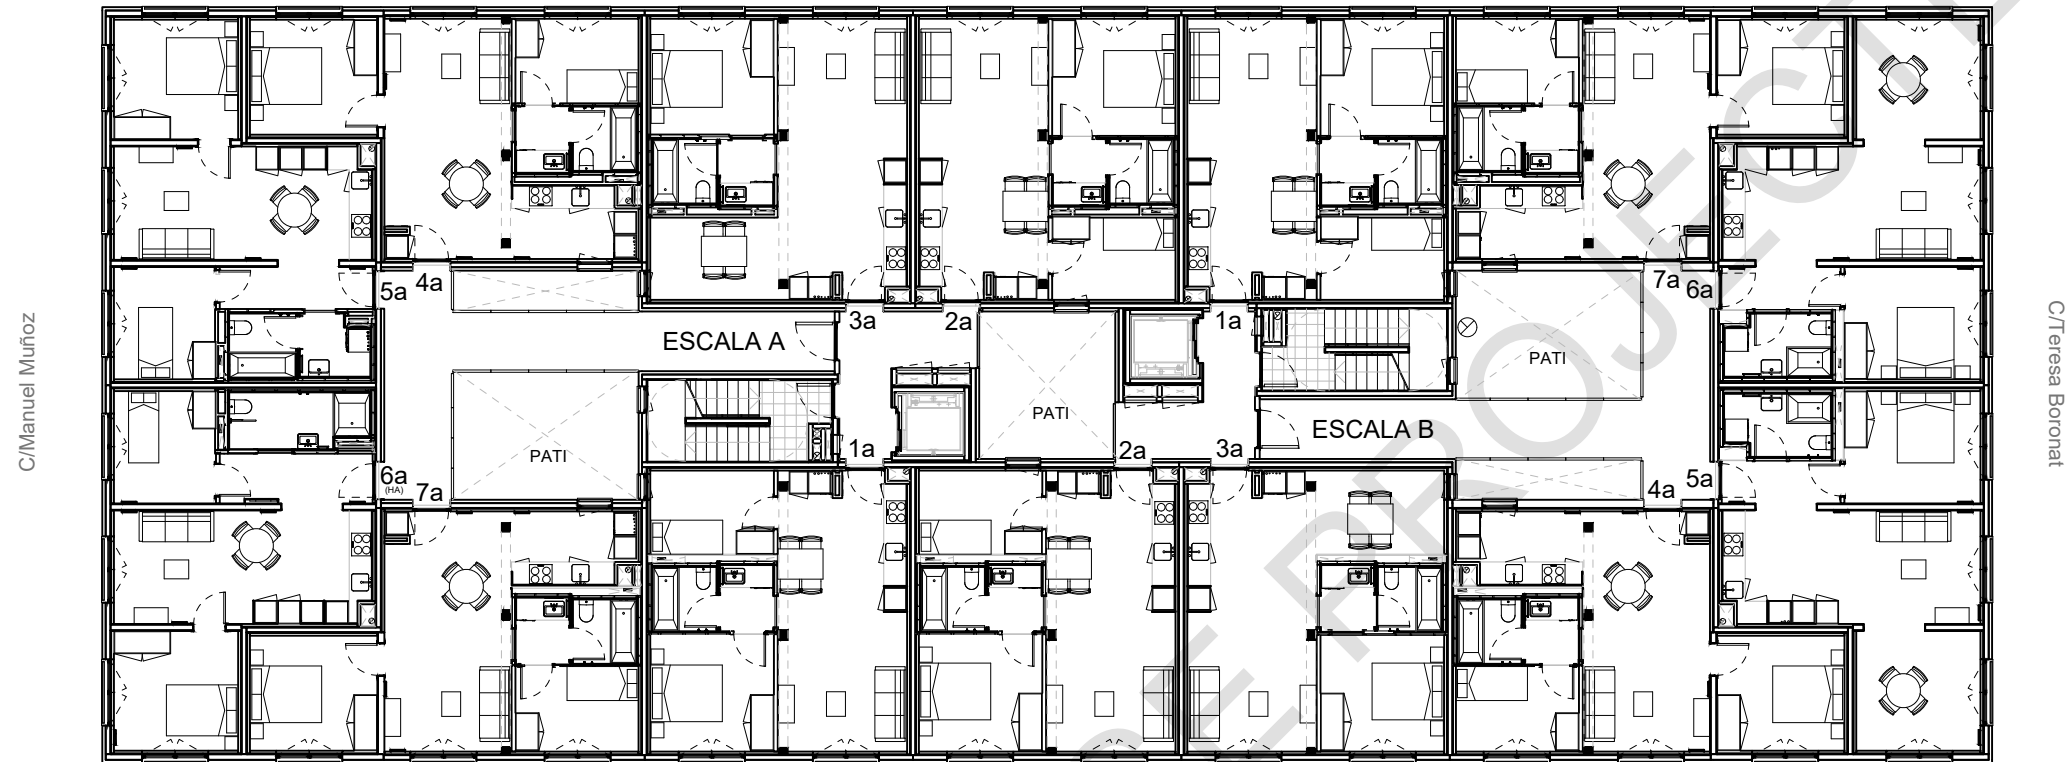


PLANTA SEGONA


C/Fernando Pessoa

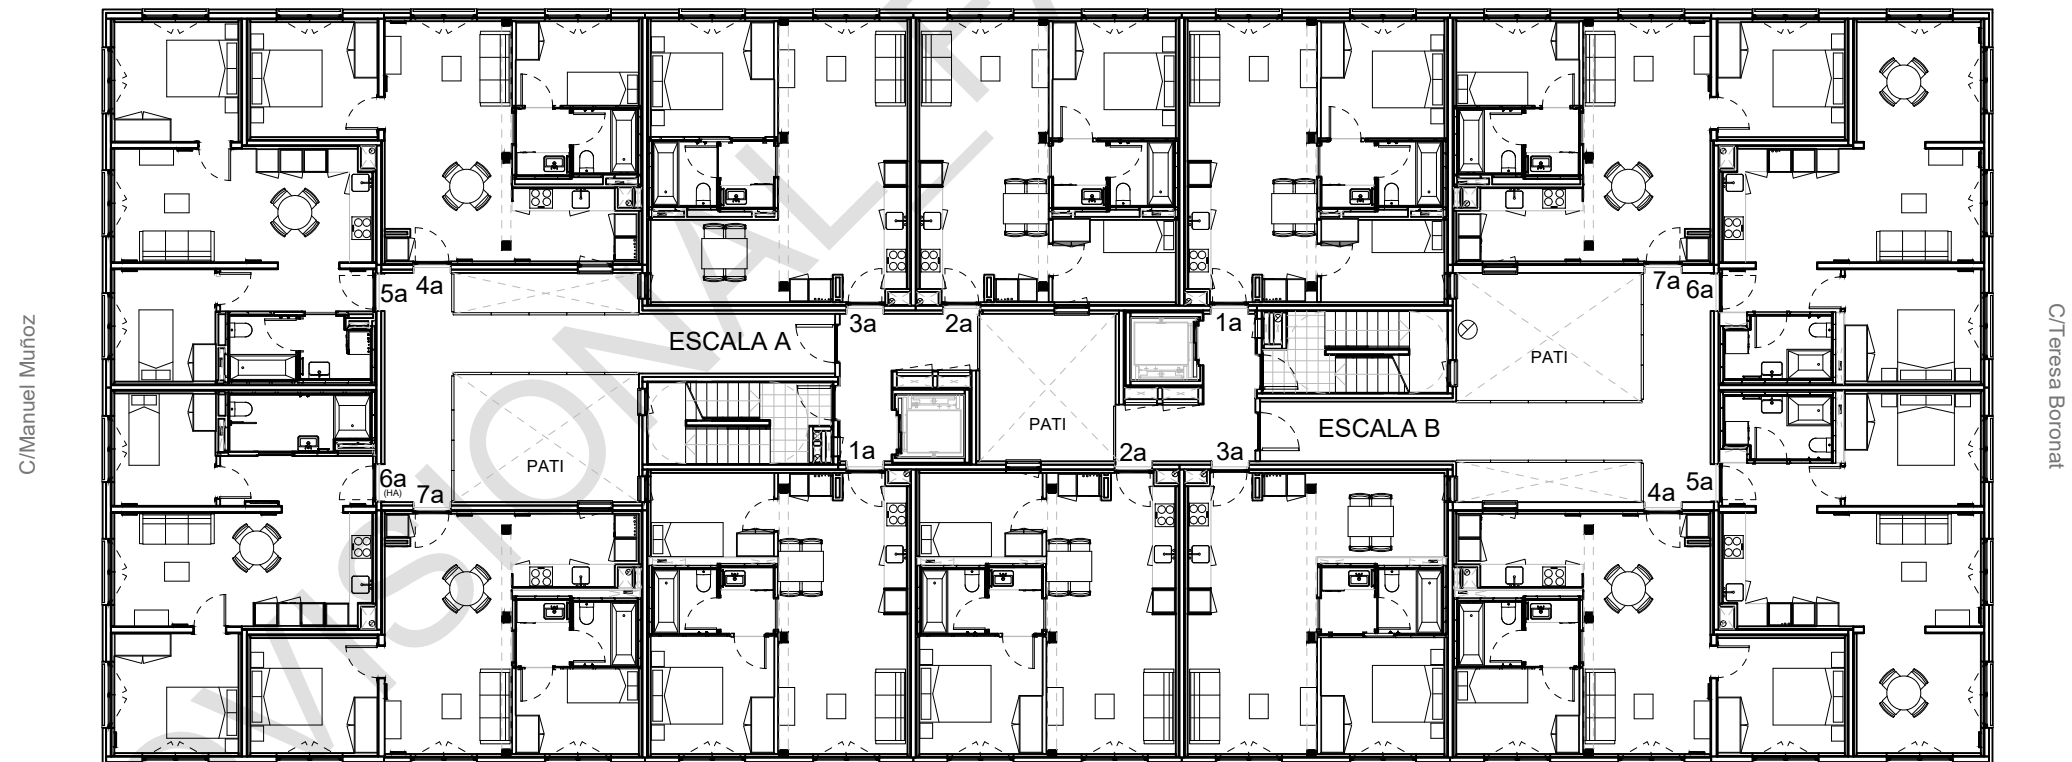


PLANTA TERCERA

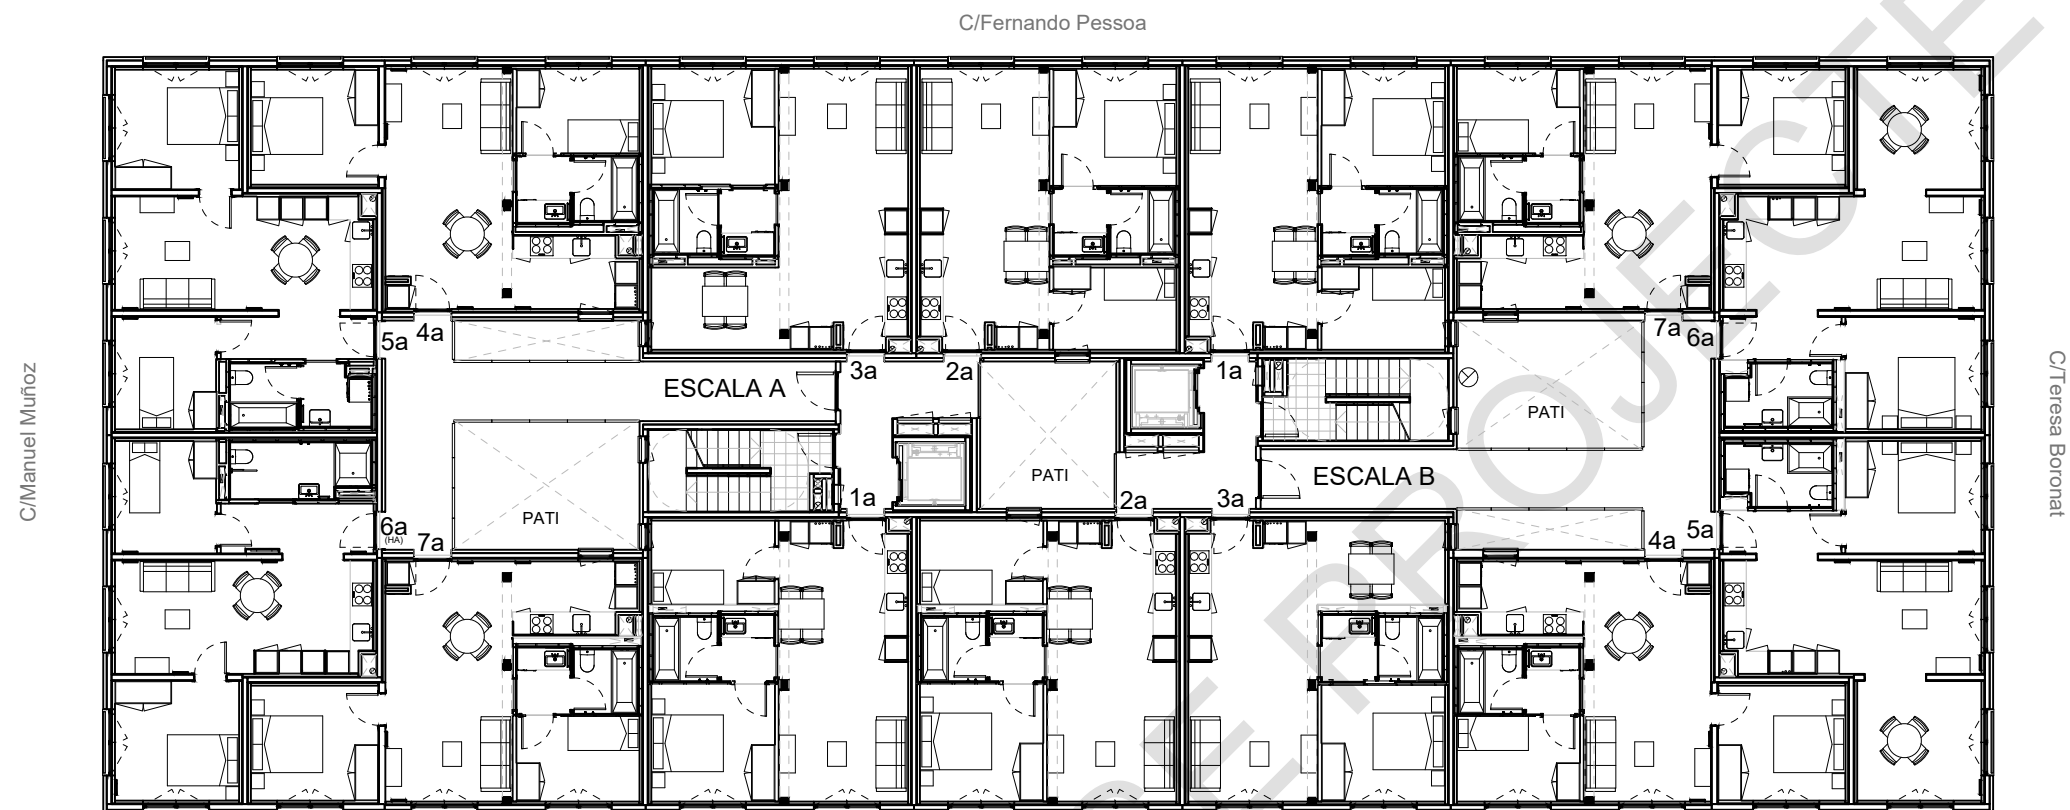

PLANTA CUARTA

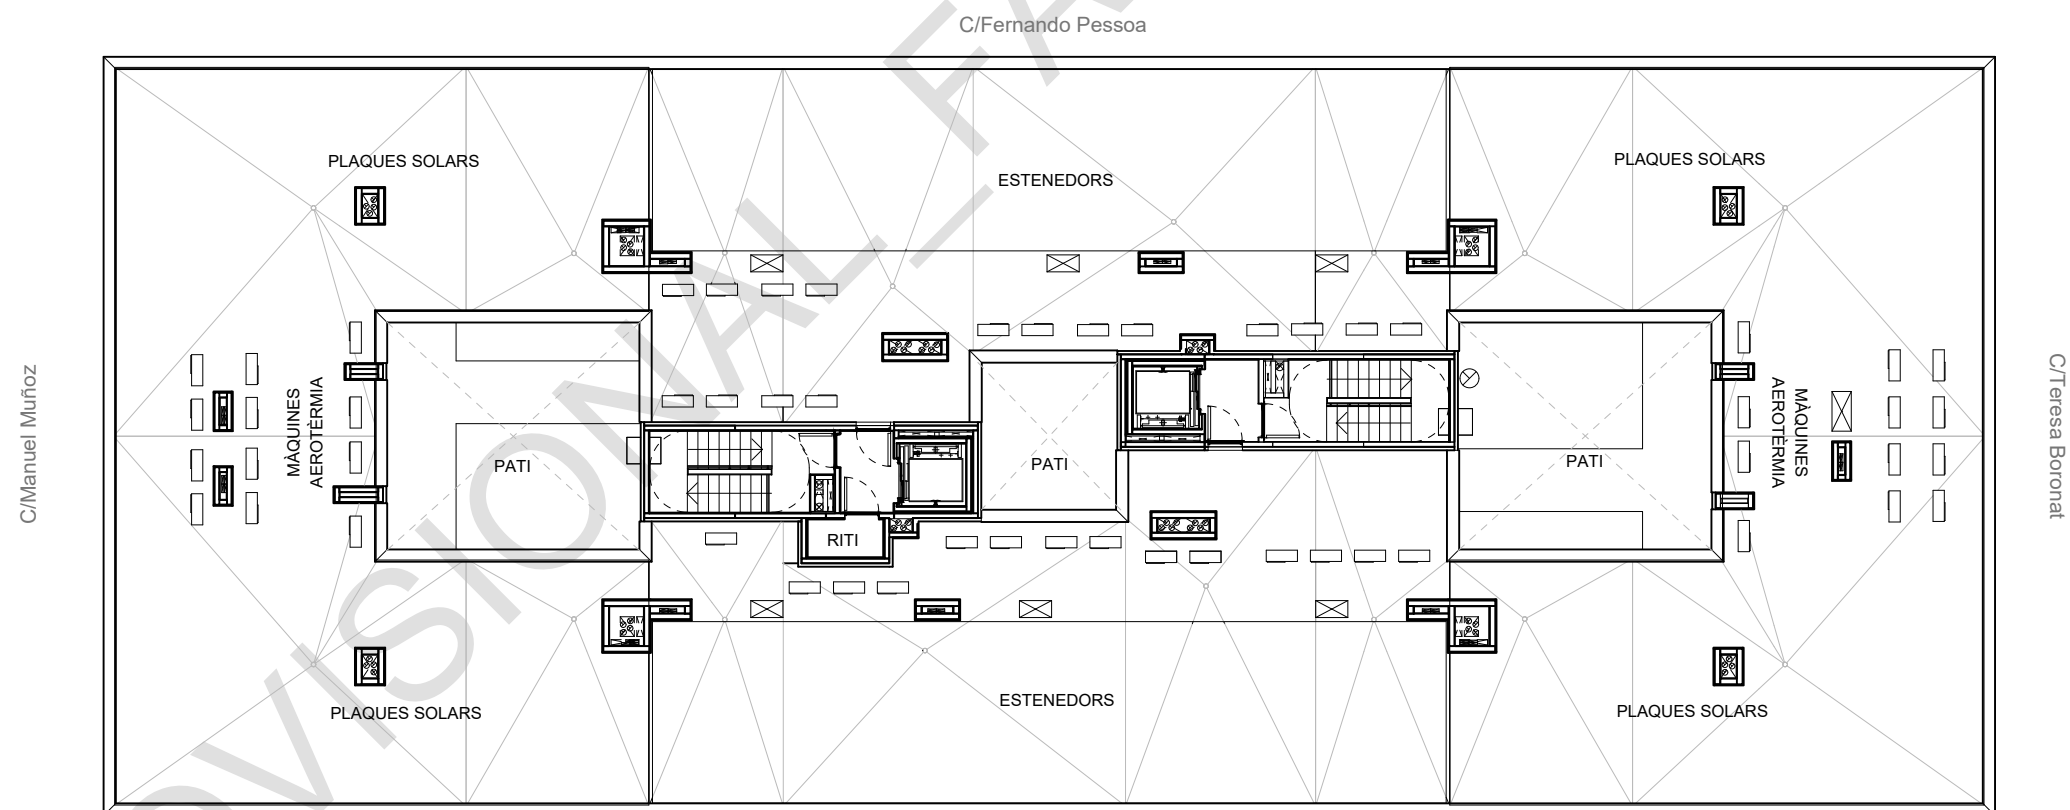


PLANTA COBERTA

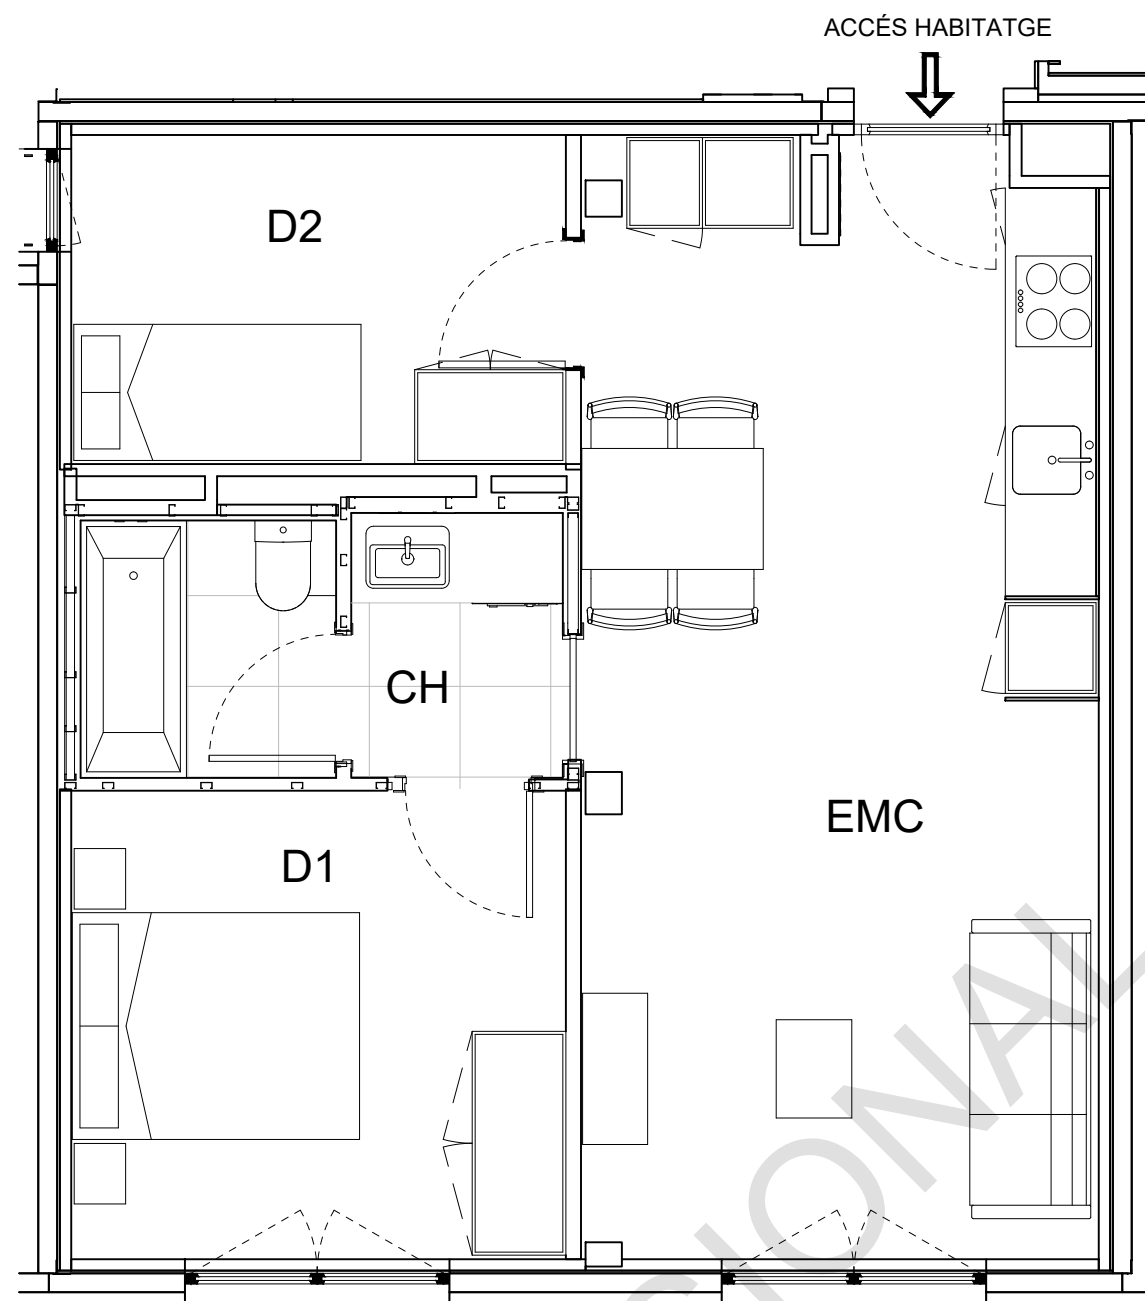

HABITATGE TIPUS 1

(Escala A: 1r 1a, 2n 1a, 3r 1a, 4t 1a
Escala B: 1r 1a, 2n 1a, 3r 1a, 4t 1a)


SUPERFÍCIES HABITATGE TIPUS 1		SUP. PROJECTE
EMC	ESTAR- MENJADOR- CUINA	25,24
D1	DORMITORI DOBLE CONJUGAL	10,17
D2	DORMITORI INDIVIDUAL	7,24
CH	BANY (LAVABO)	5,51
TOTAL ÚTIL INTERIOR		48,27m²

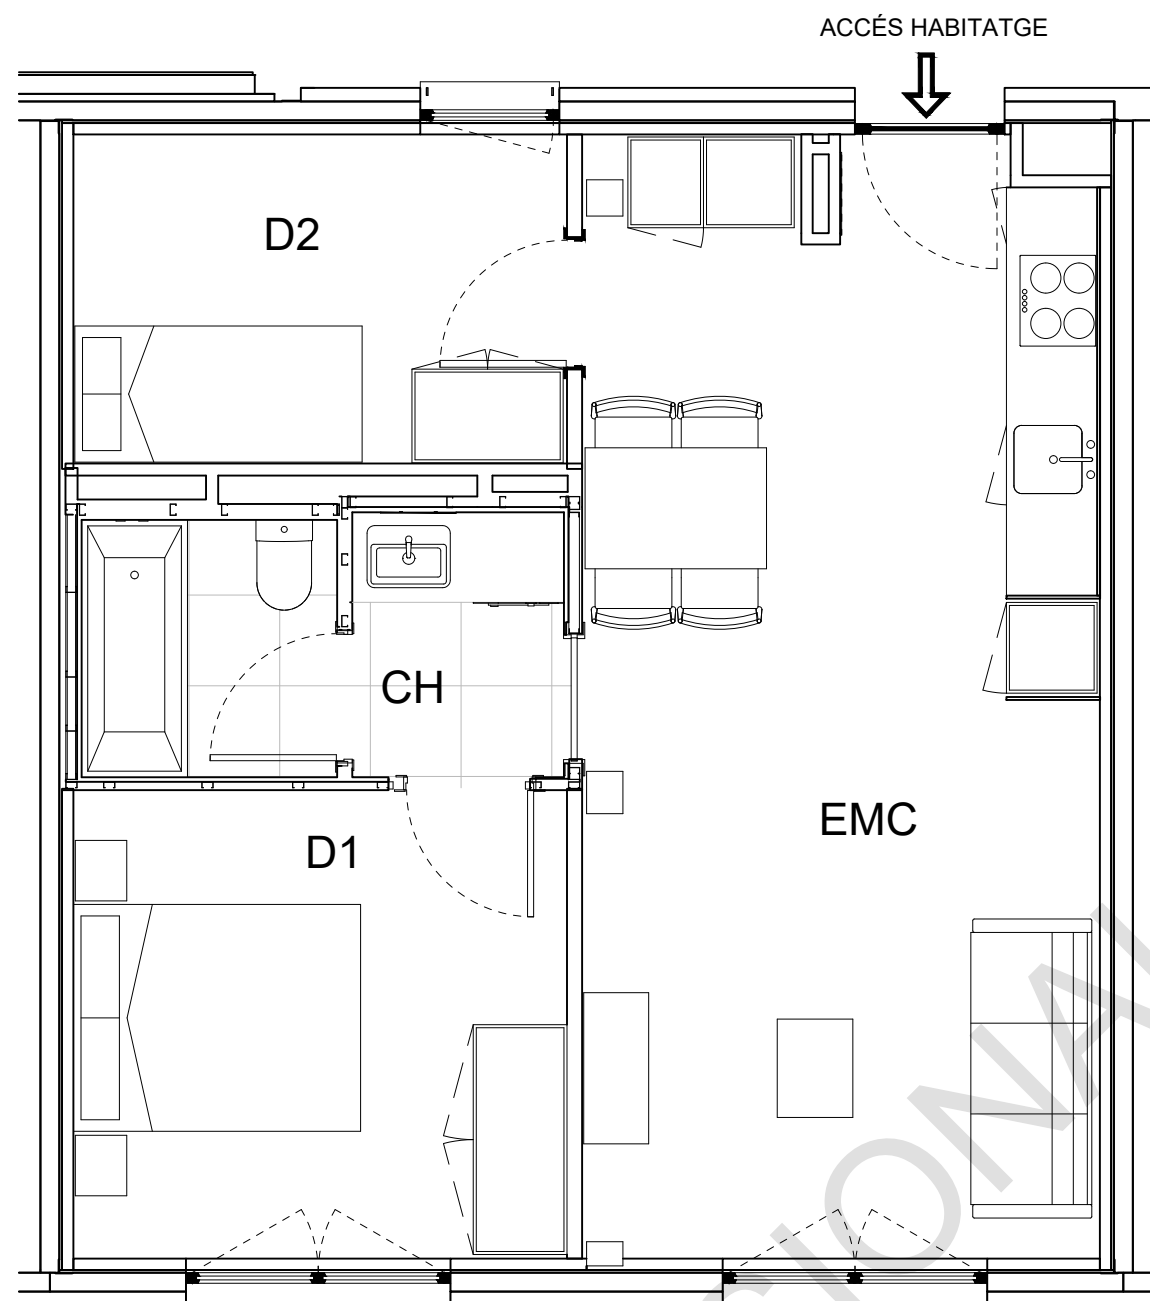

HABITATGE TIPUS 2

(Escala A: 1r 2a, 2n 2a, 3r 2a, 4t 2a
Escala B: 1r 2a, 2n 2a, 3r 2a, 4t 2a)


SUPERFÍCIES HABITATGE TIPUS 2		SUP. PROJECTE
EMC	ESTAR- MENJADOR- CUINA	25,24
D1	DORMITORI DOBLE CONJUGAL	10,20
D2	DORMITORI INDIVIDUAL	7,22
CH	BANY	5,57
TOTAL ÚTIL INTERIOR		48,23m ²

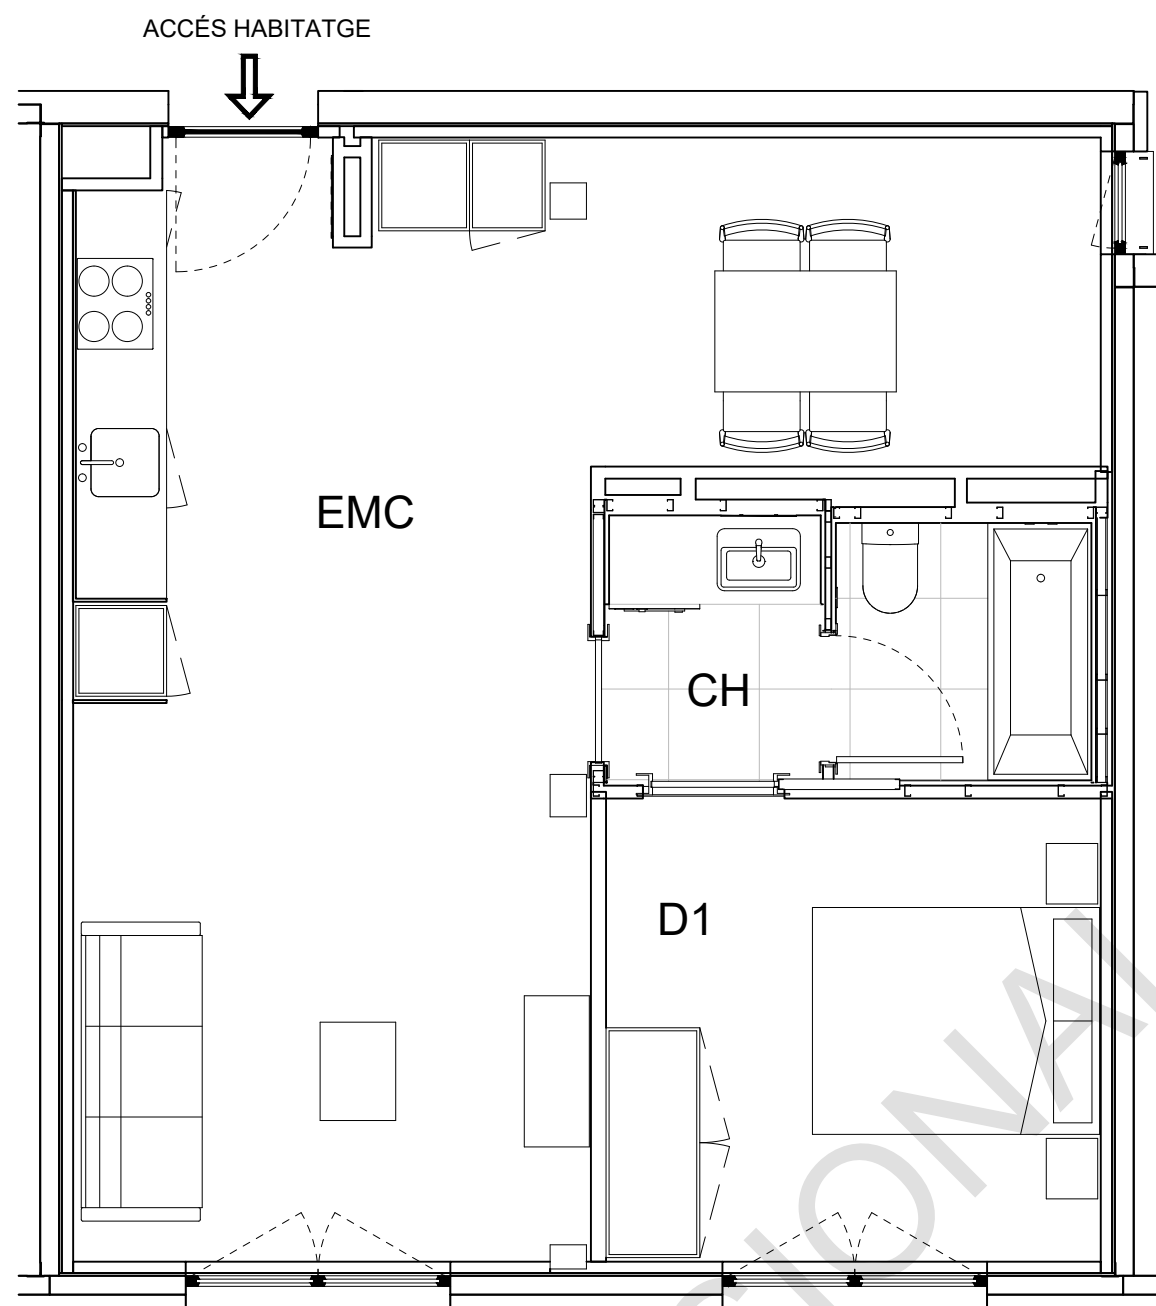

HABITATGE TIPUS 3


(Escala A: 1r 3a, 2n 3a, 3r 3a, 4t 3a
Escala B: 1r 3a, 2n 3a, 3r 3a, 4t 3a)

SUPERFÍCIES HABITATGE TIPUS 3		SUP. PROJECTE
EMC	ESTAR- MENJADOR- CUINA	32,70
D1	DORMITORI DOBLE CONJUGAL	10,23
CH	BANY	5,50
TOTAL ÚTIL INTERIOR		48,42m²

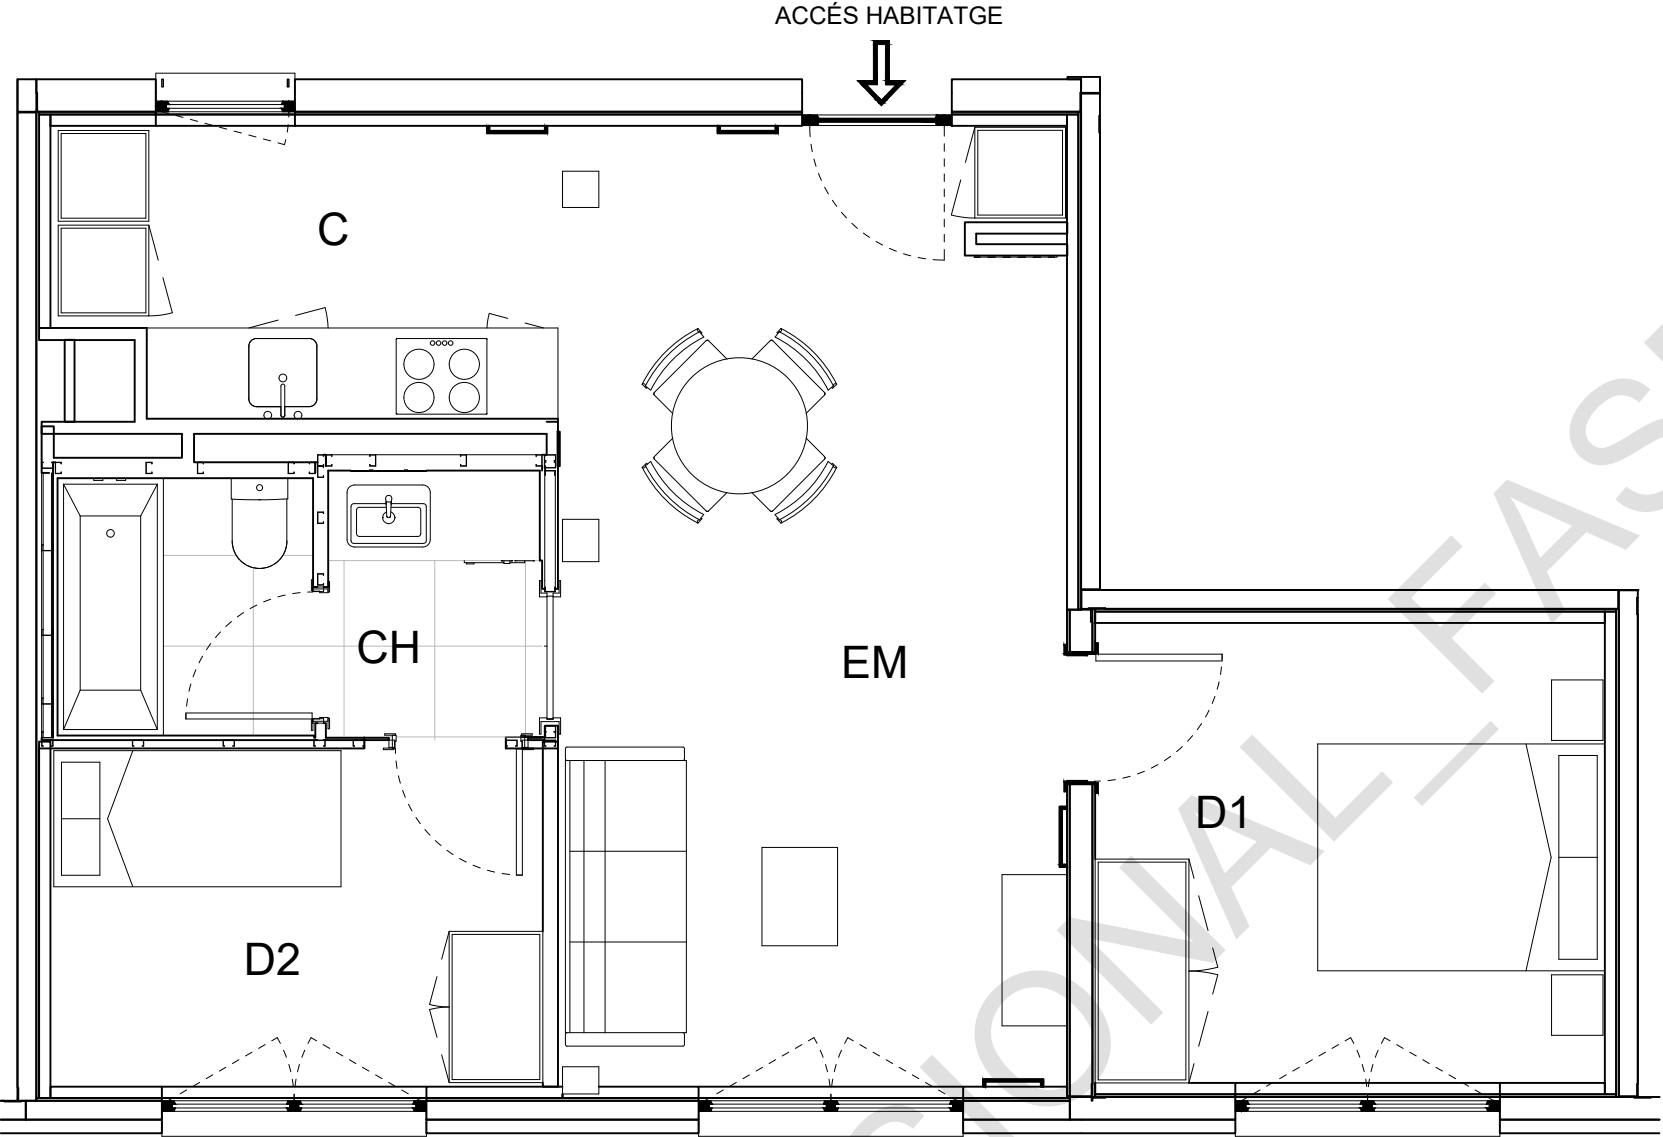


SUPERFÍCIES HABITATGE TIPUS 4		SUP. PROJECTE
EM	ESTAR- MENJADOR	21,39
D1	DORMITORI DOBLE CONJUGAL	10,25
D2	DORMITORI INDIVIDUAL	7,49
CH	BANY	5,57
C	CUINA	6,16
TOTAL ÚTIL INTERIOR		50,86m²

HABITATGE TIPUS 4
(Escala A: 1r 4a, 2n 4a, 3r 4a, 4t 4a
Escala B: 1r 4a, 2n 4a, 3r 4a, 4t 4a)

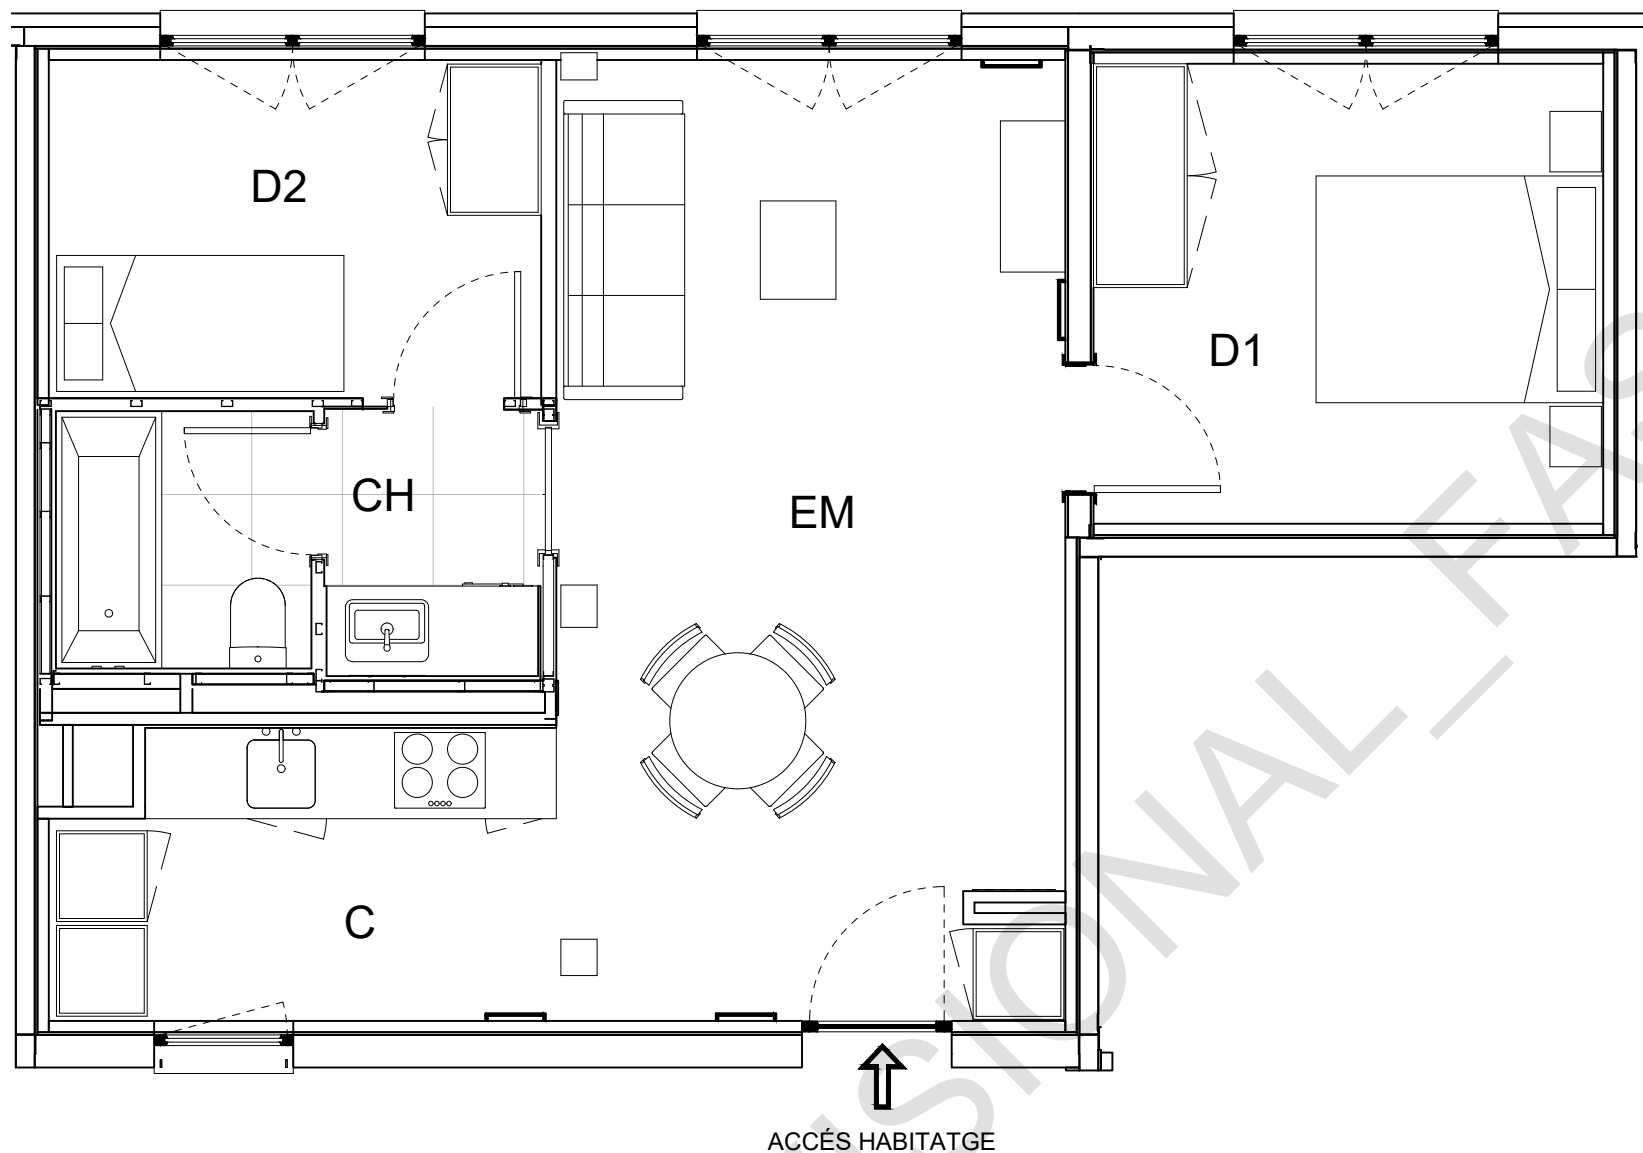


SUPERFÍCIES HABITATGE TIPUS 5		SUP. PROJECTE
EM	ESTAR- MENJADOR	21,39
D1	DORMITORI DOBLE CONJUGAL	10,25
D2	DORMITORI INDIVIDUAL	7,49
CH	BANY	5,55
C	CUINA	6,16
TOTAL ÚTIL INTERIOR		50,84m²

HABITATGE TIPUS 5
(Escala A: 1r 7a, 2n 7a, 3r 7a, 4t 7a
Escala B: 1r 7a, 2n 7a, 3r 7a, 4t 7a)

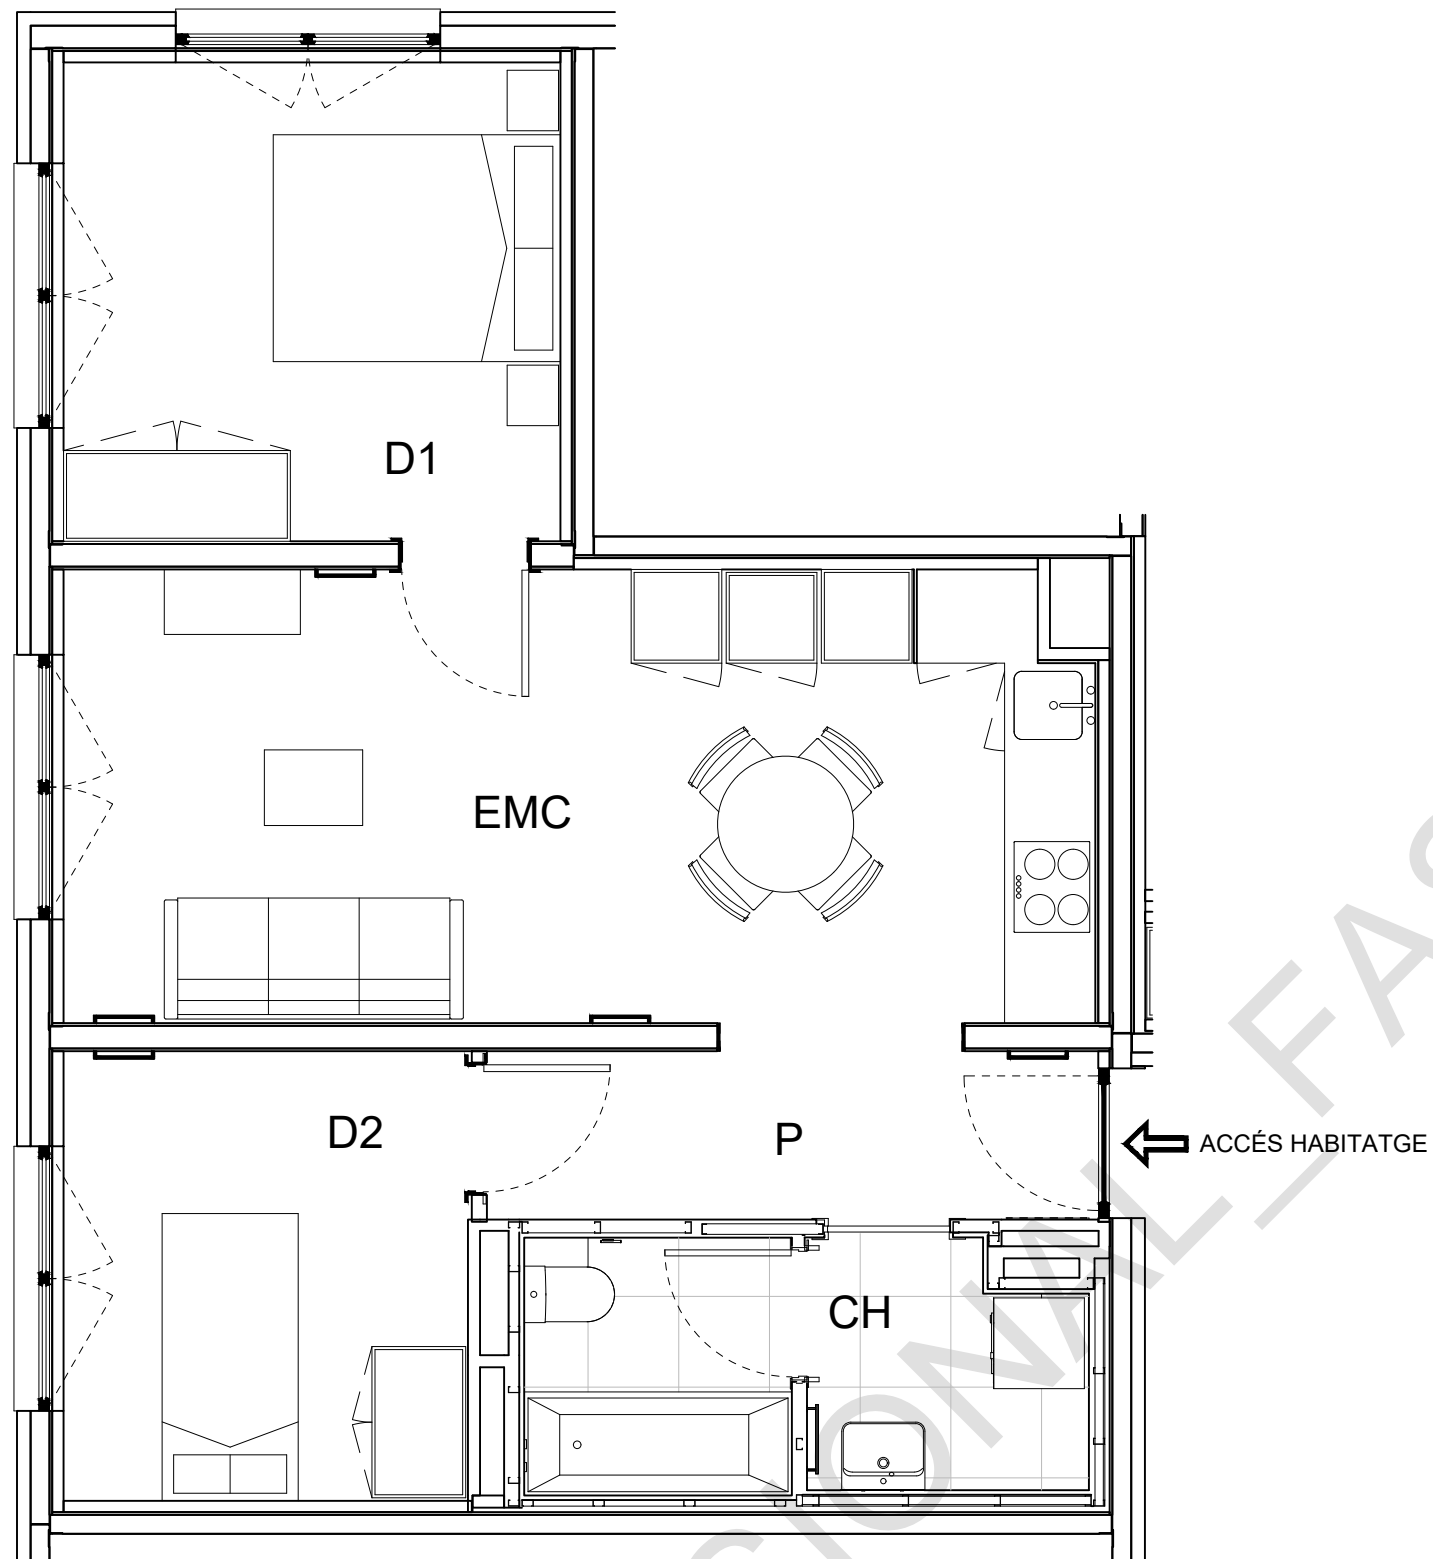


SUPERFÍCIES HABITATGE TIPUS 6		SUP. PROJECTE
EMC	ESTAR- MENJADOR- CUINA	20,27
D1	DORMITORI DOBLE CONJUGAL	10,41
D2	DORMITORI INDIVIDUAL	8,03
P	PASSADÍS	4,58
CH	BANY	6,10
TOTAL ÚTIL INTERIOR		49,38m²

HABITATGE TIPUS 6
(Escala A: 1r 5a, 2n 5a, 3r 5a, 4t 5a)

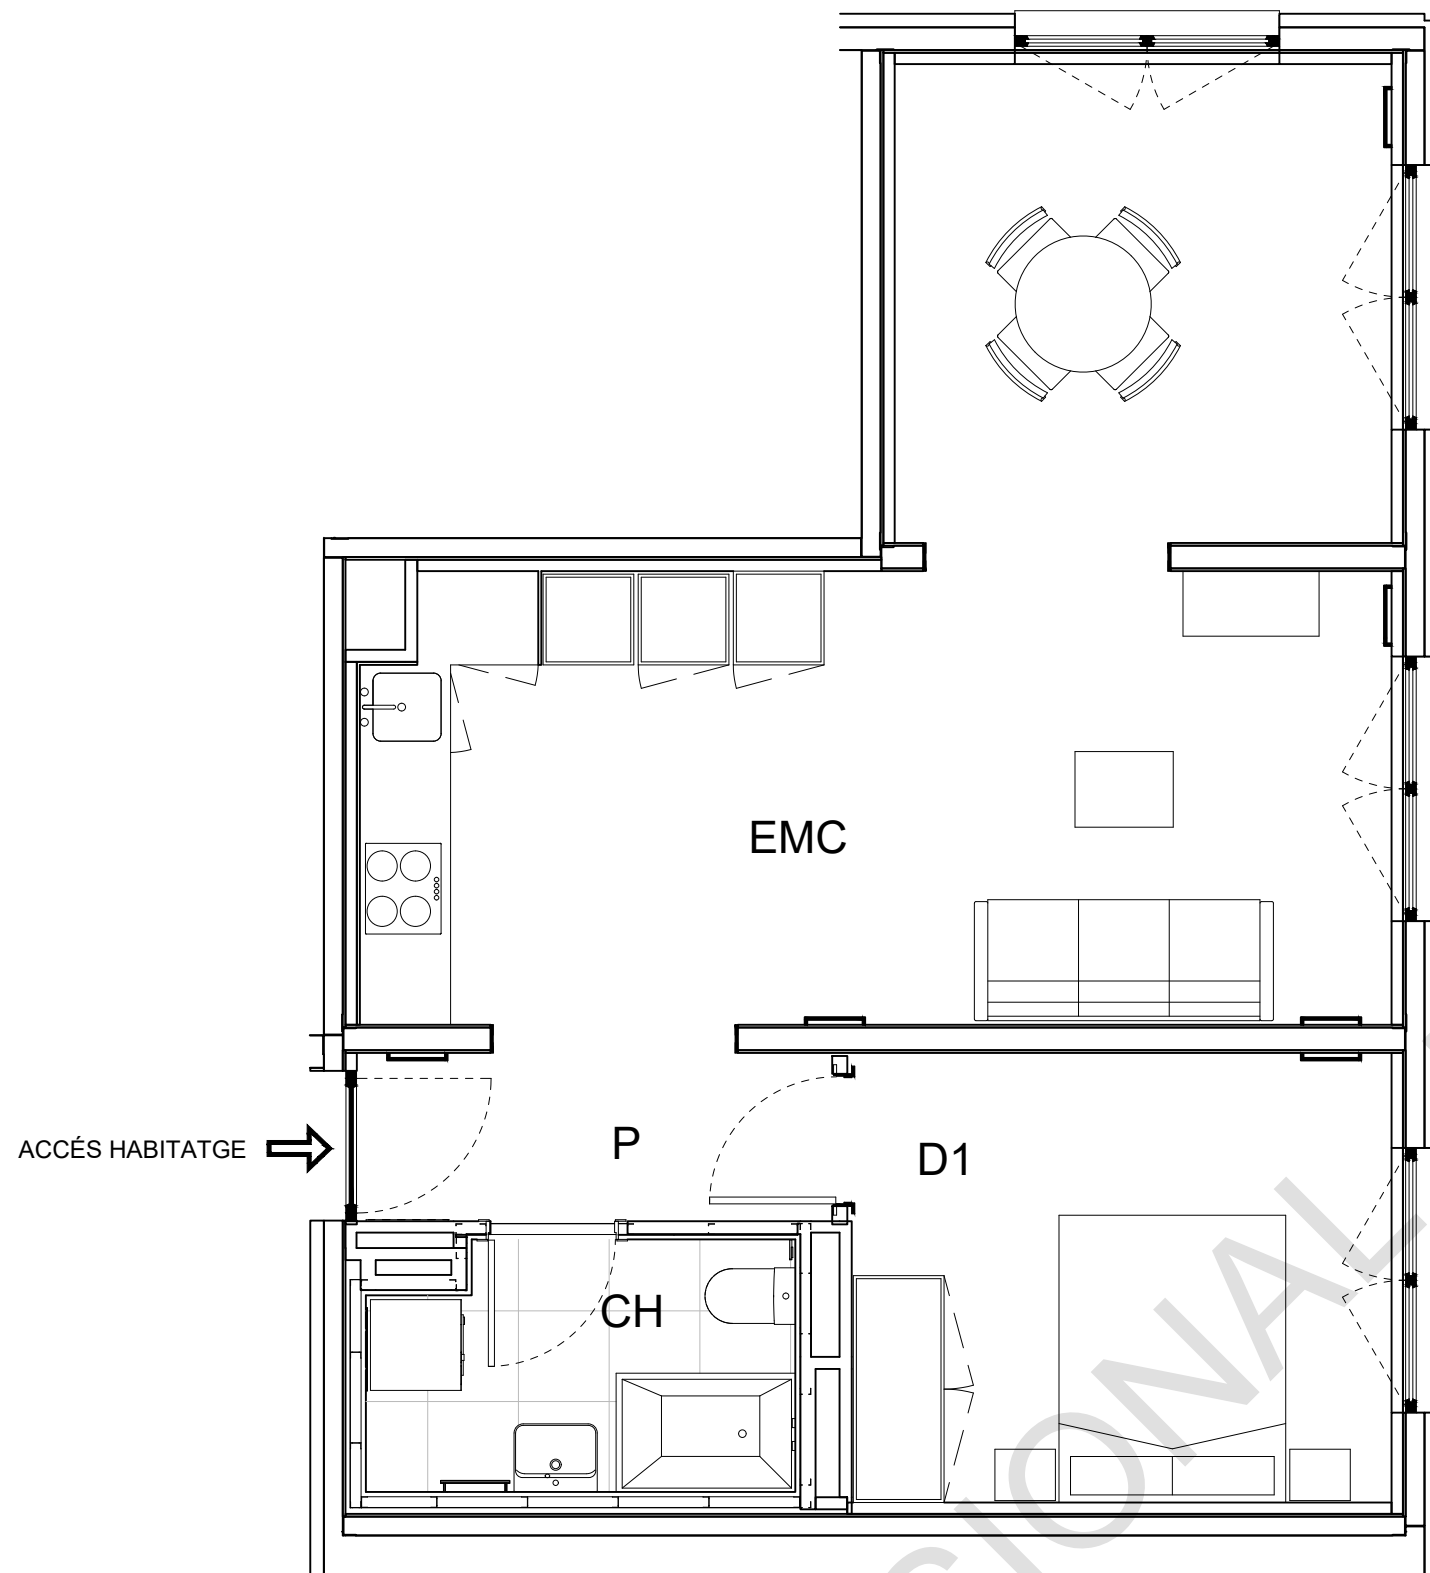


HABITATGE TIPUS 7
(Escala B: 1r 6a, 2n 6a, 3r 6a, 4t 6a)

SUPERFÍCIES HABITATGE TIPUS 7		SUP. PROJECTE
EMC	ESTAR- MENJADOR- CUINA	30,67
D1	DORMITORI DOBLE CONJUGAL	10,70
P	PASSADÍS	3,56
CH	BANY	4,64
TOTAL ÚTIL INTERIOR		49,58m²

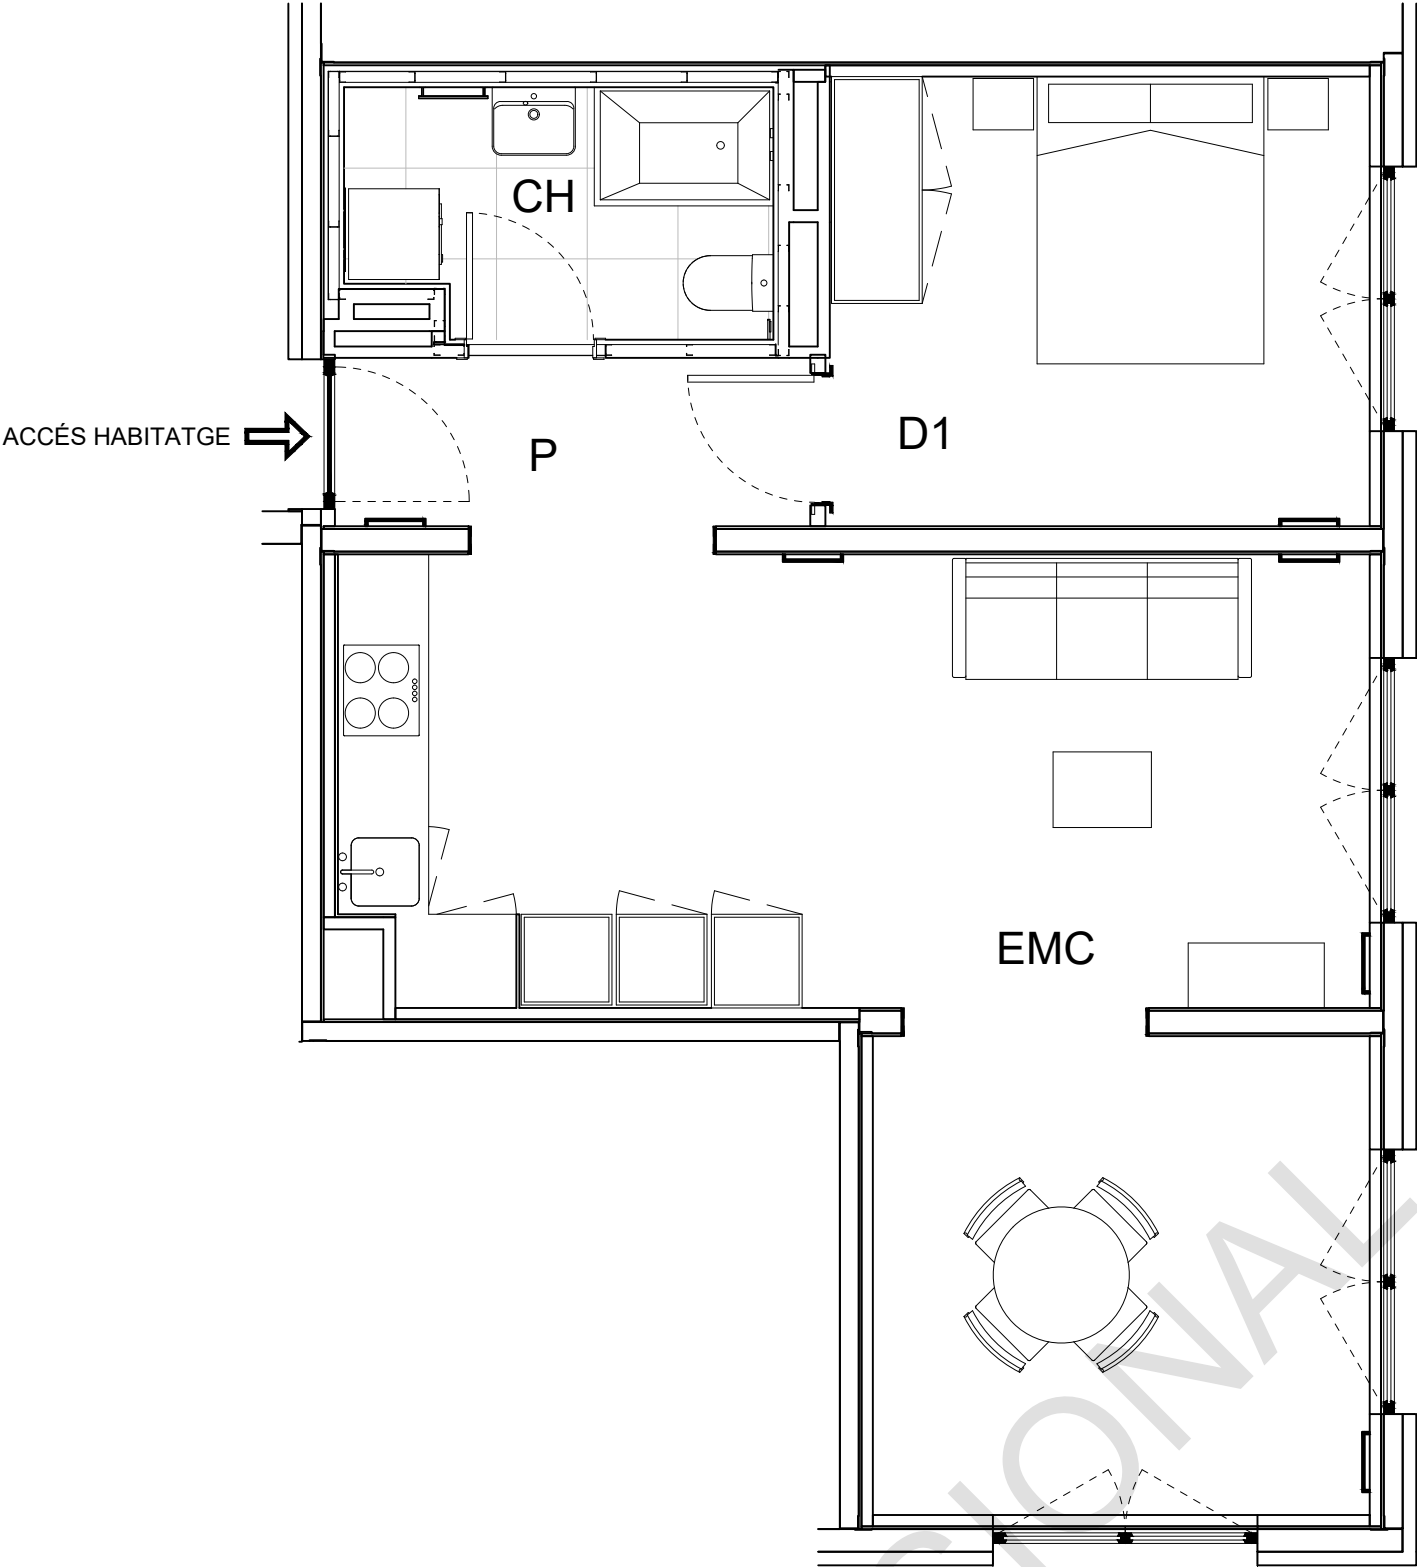

HABITATGE TIPUS 8
(Escala B: 1r 5a, 2n 5a, 3r 5a, 4t 5a)

SUPERFÍCIES HABITATGE TIPUS 8		SUP. PROJECTE
EMC	ESTAR- MENJADOR- CUINA	30,67
D1	DORMITORI DOBLE CONJUGAL	10,7
CH	BANY	4,64
P	PASSADÍS	3,56
TOTAL ÚTIL INTERIOR		49,58m²

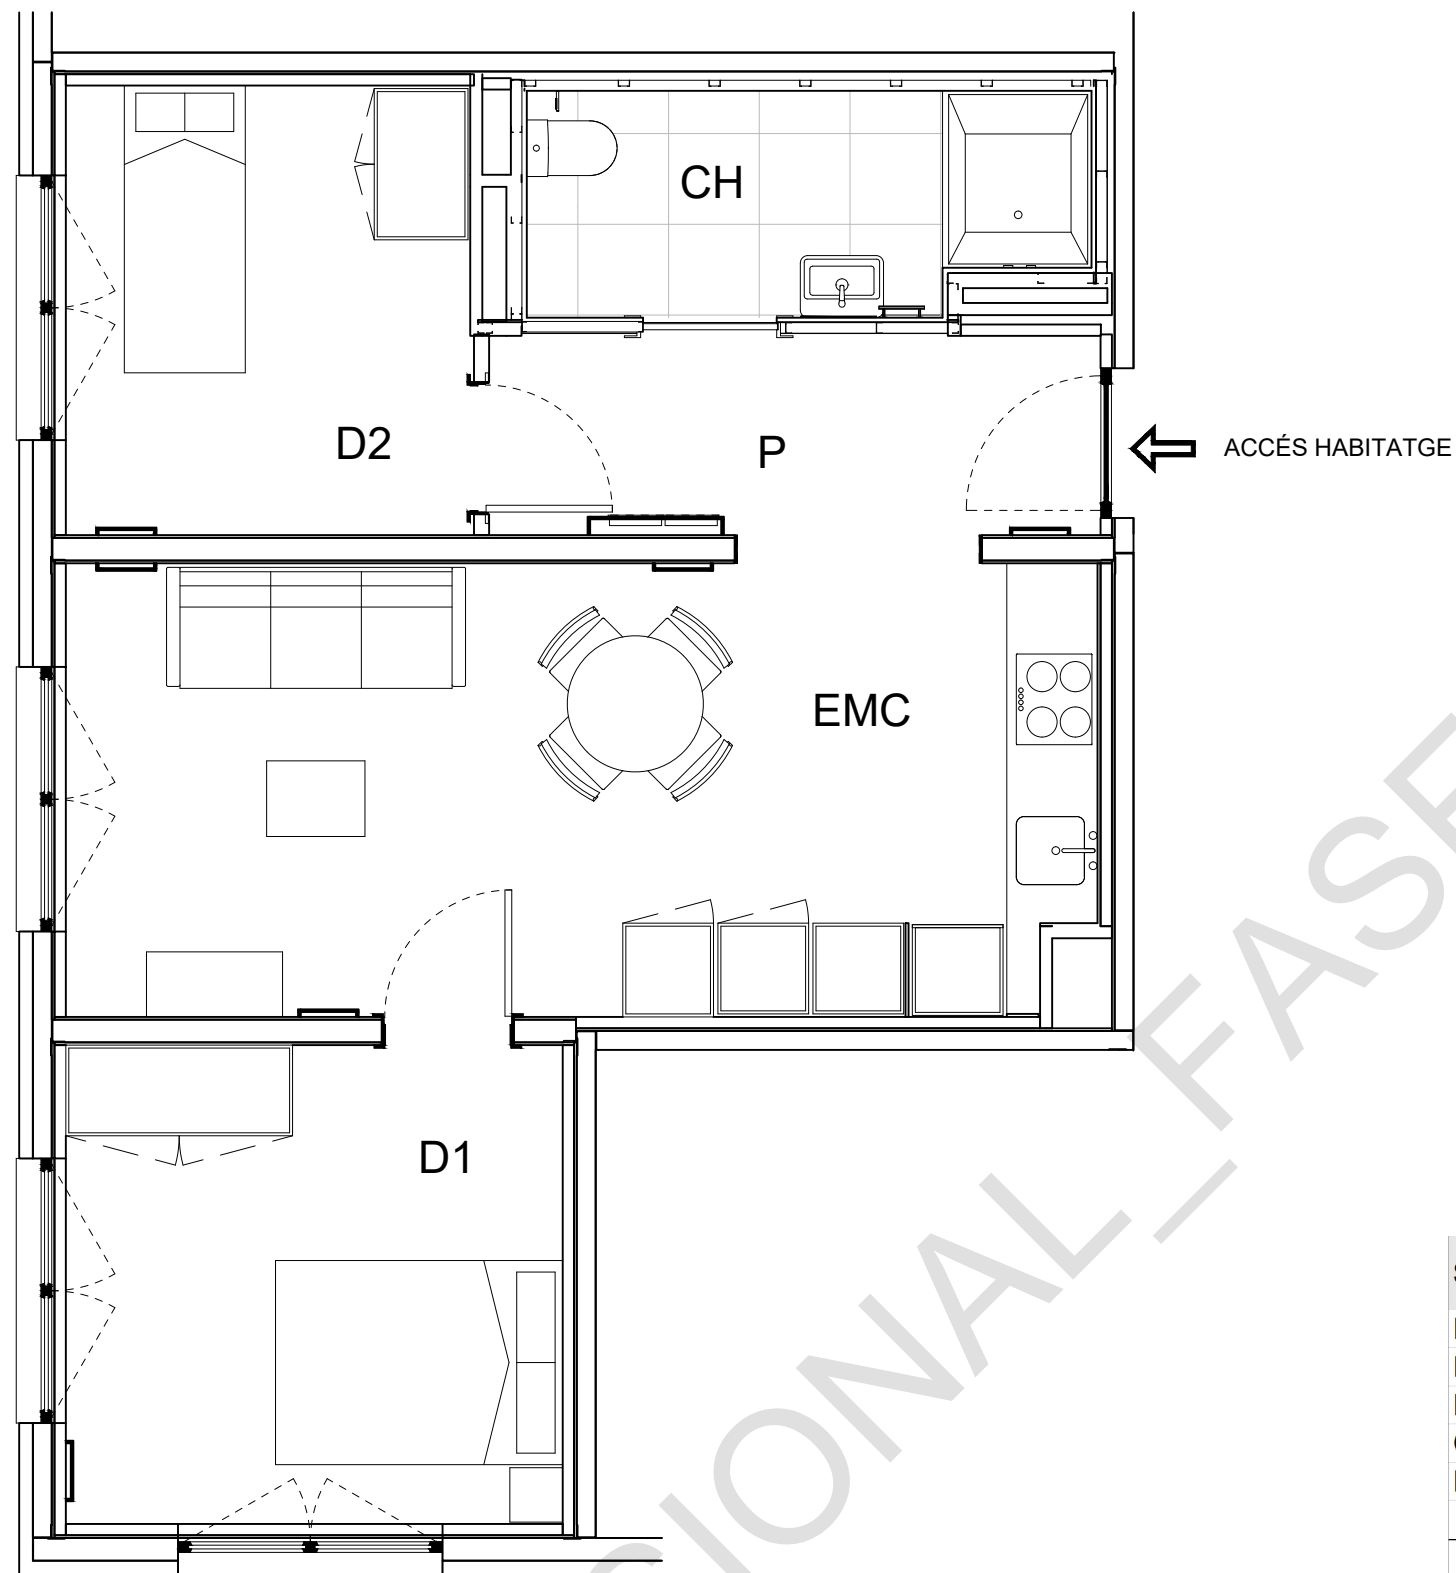

SUPERFÍCIES HABITATGE TIPUS HA		SUP. PROJECTE
EMC	ESTAR- MENJADOR- CUINA	20,27
D1	DORMITORI DOBLE CONJUGAL	10,41
D2	DORMITORI INDIVIDUAL	8,03
CH	BANY	5,39
P	PASSADÍS	5,37
TOTAL ÚTIL INTERIOR		49,46m²

HABITATGE TIPUS HA (ADAPTAT)
(Escala A: 1r 6a, 2n 6a, 3r 6a, 4t 6a)