



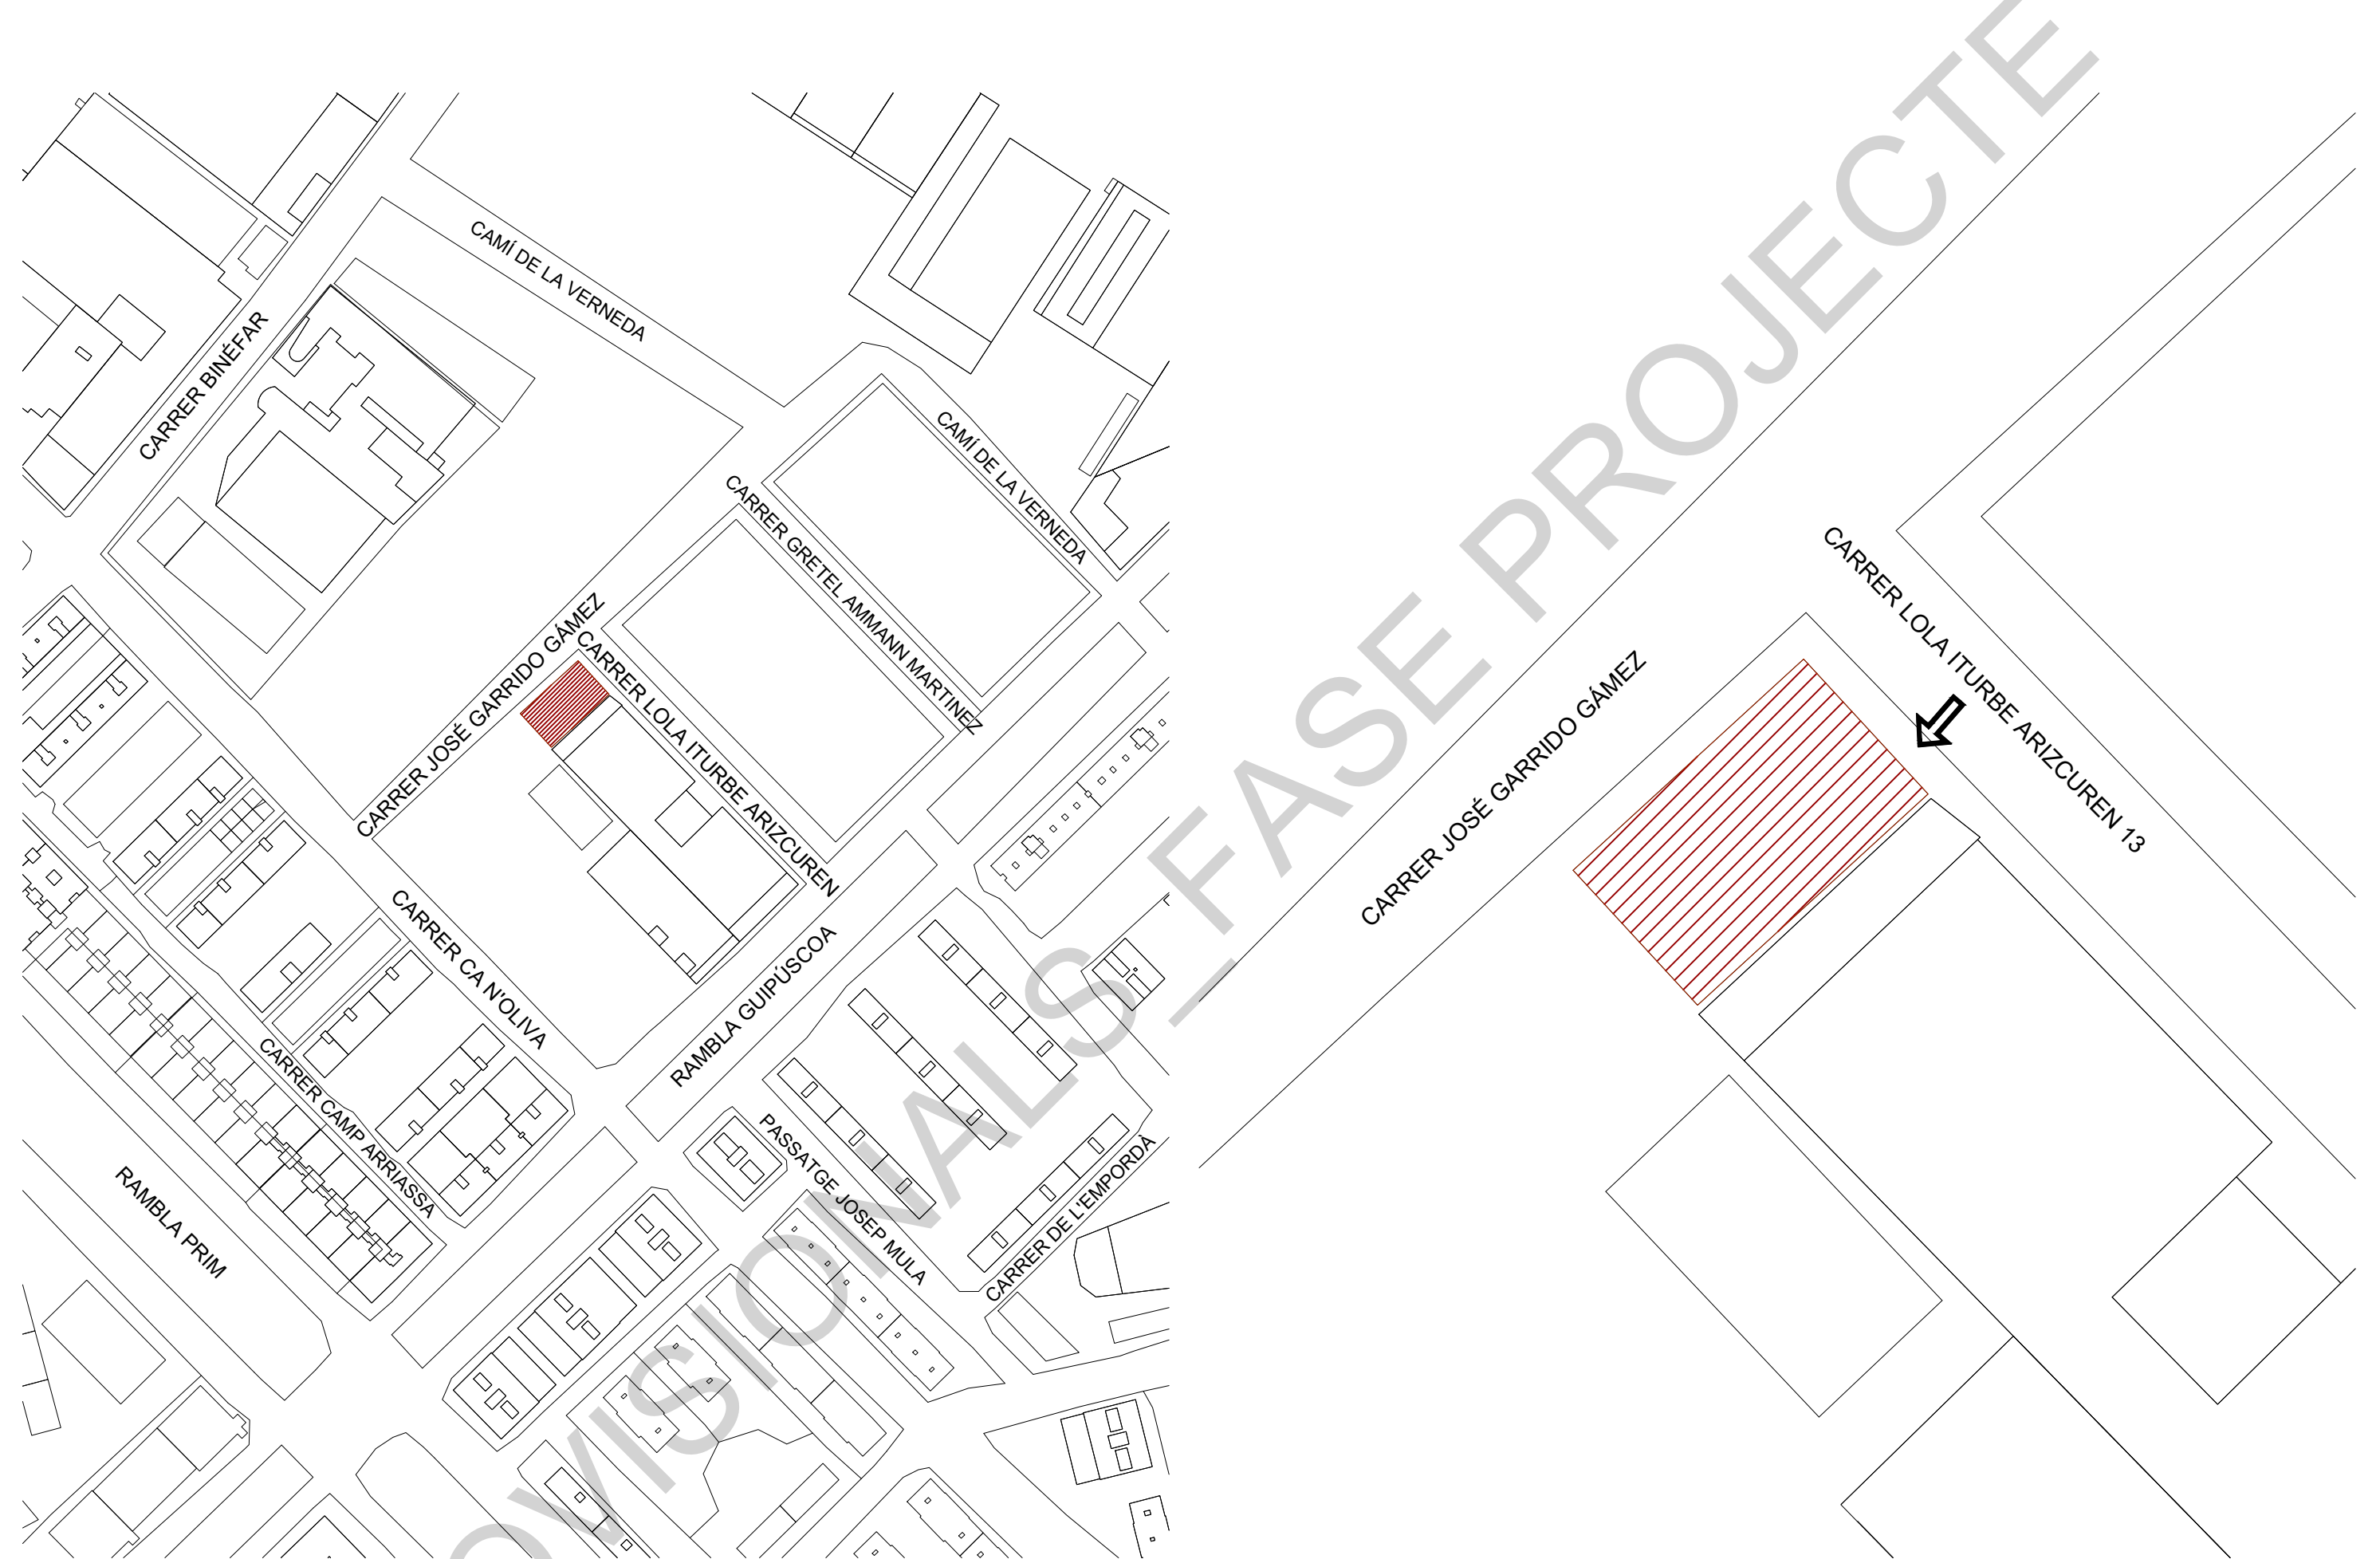


SITUACIÓ I EMPLAÇAMENT


40 habitatges al C/Lola Iturbe Arizcuren, 13

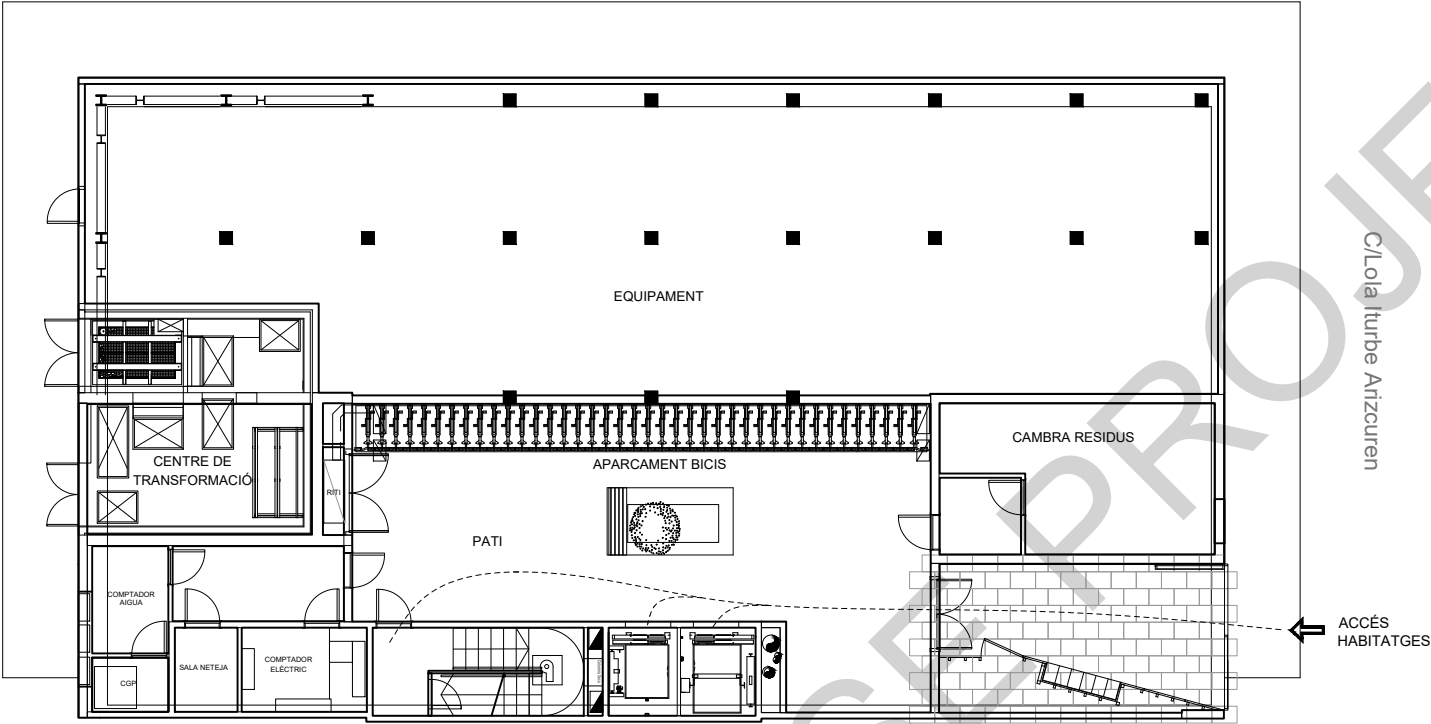

PLANTA BAIXA

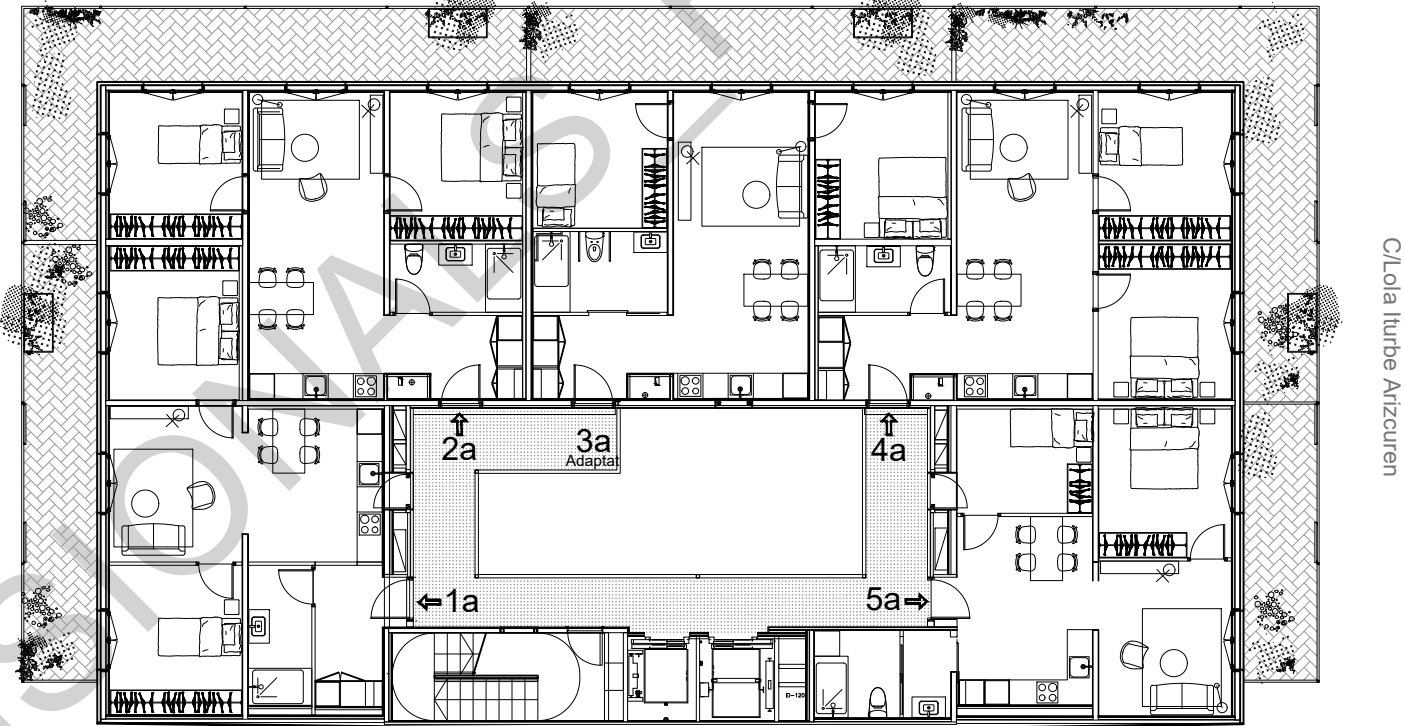


PLANTA PRIMERA

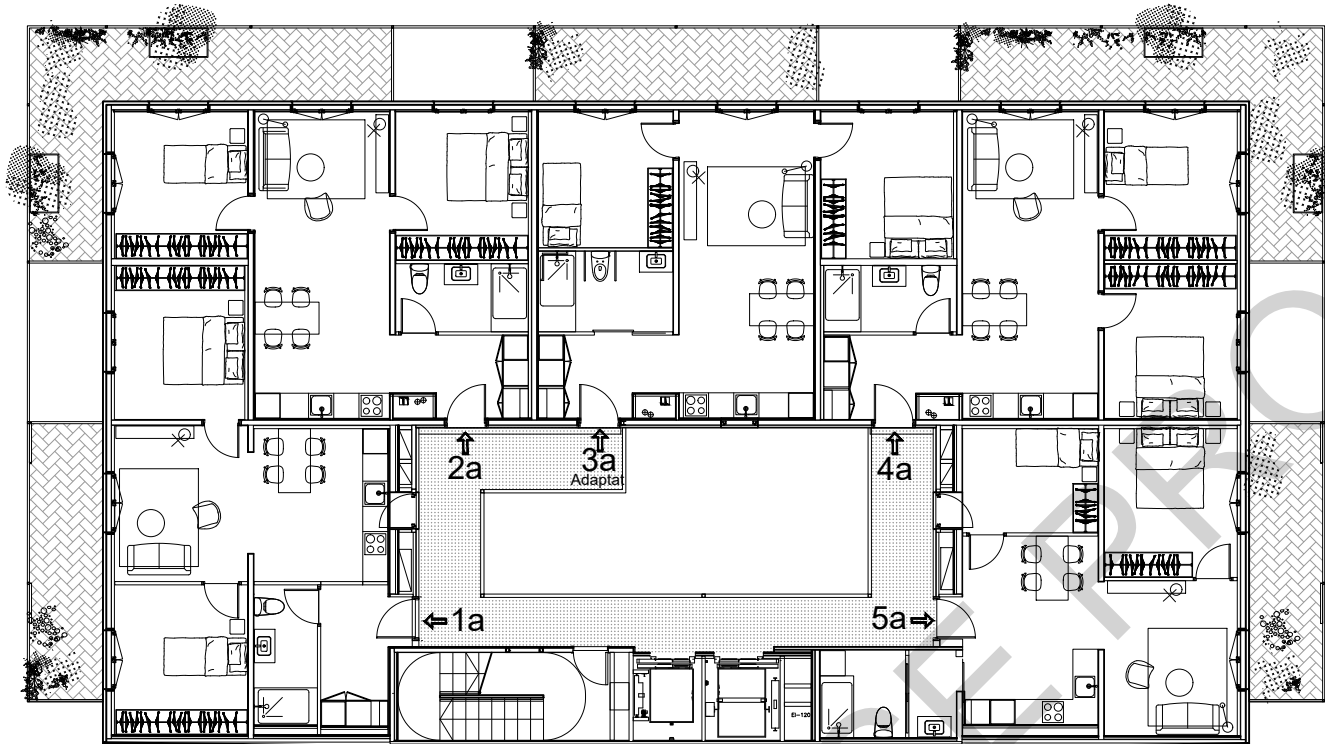


C/Lola Iturbe Arizcuren

PLANTA SEGONA

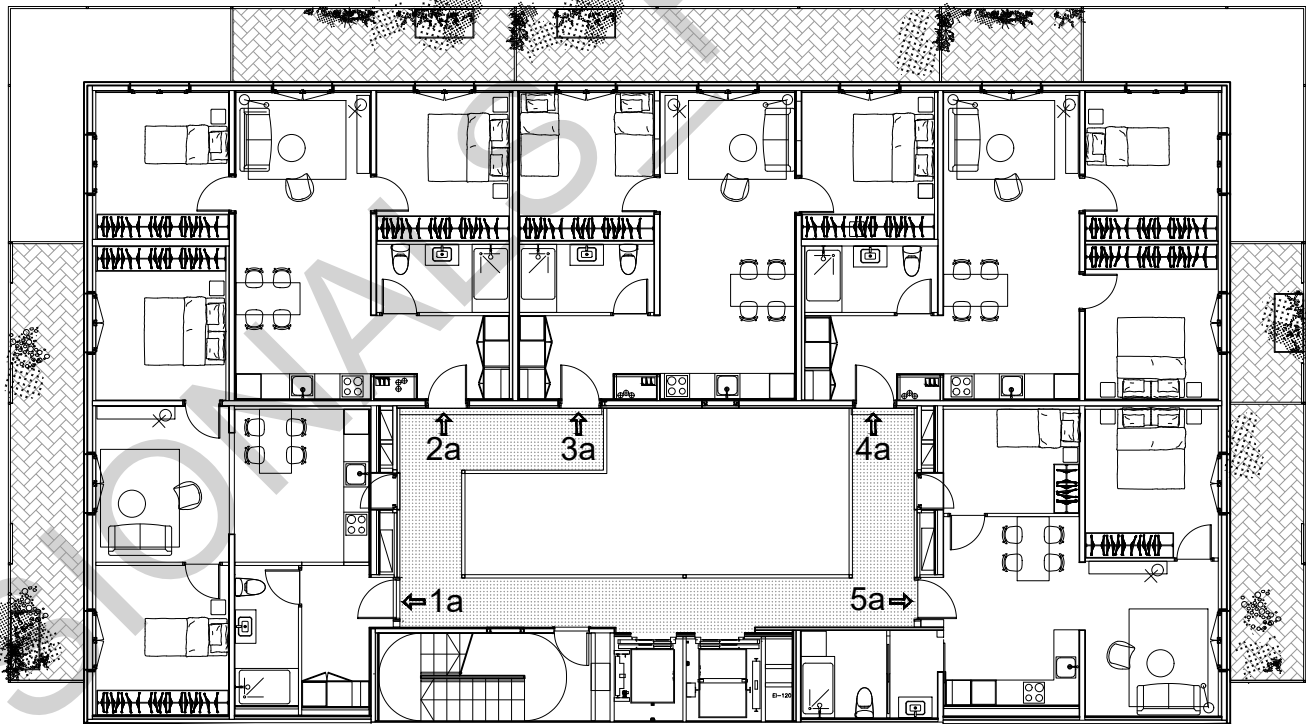


C/Lola Iturbe Arizcuren


PLANTA TERCERA

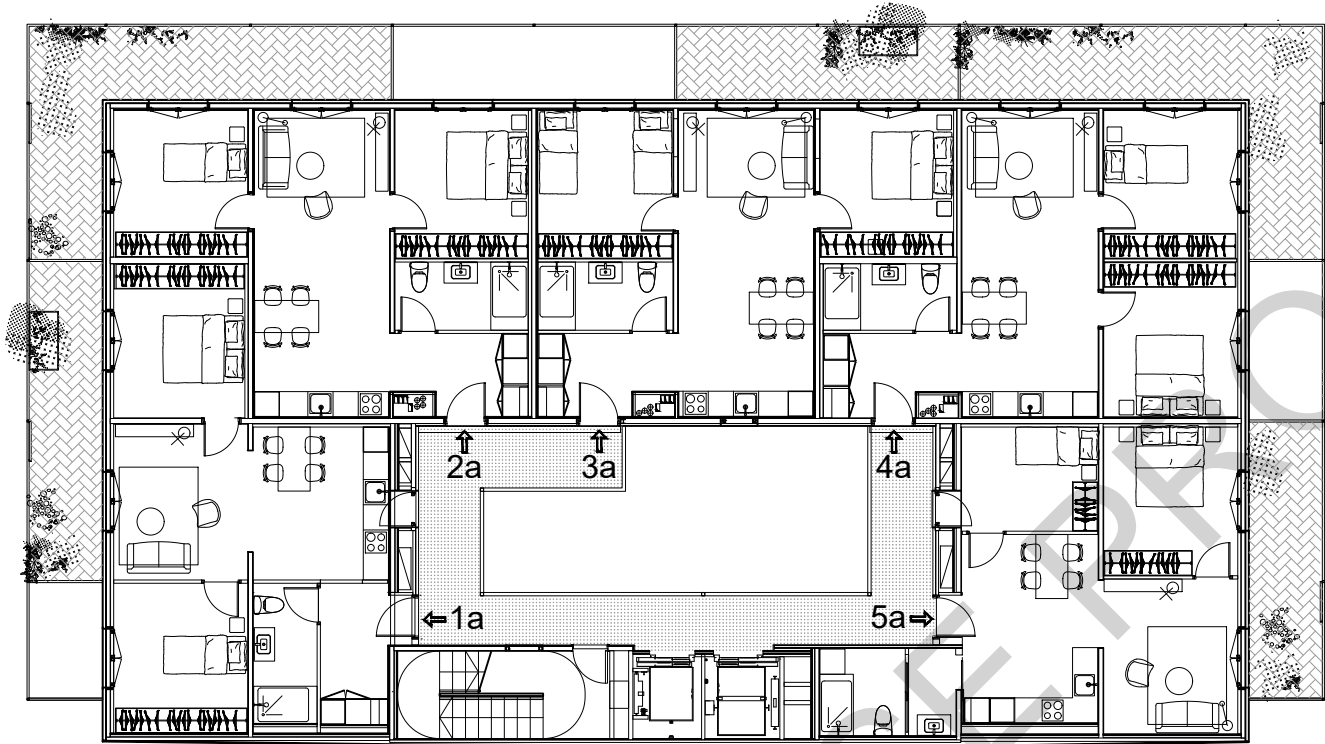

PLANTA CUARTA

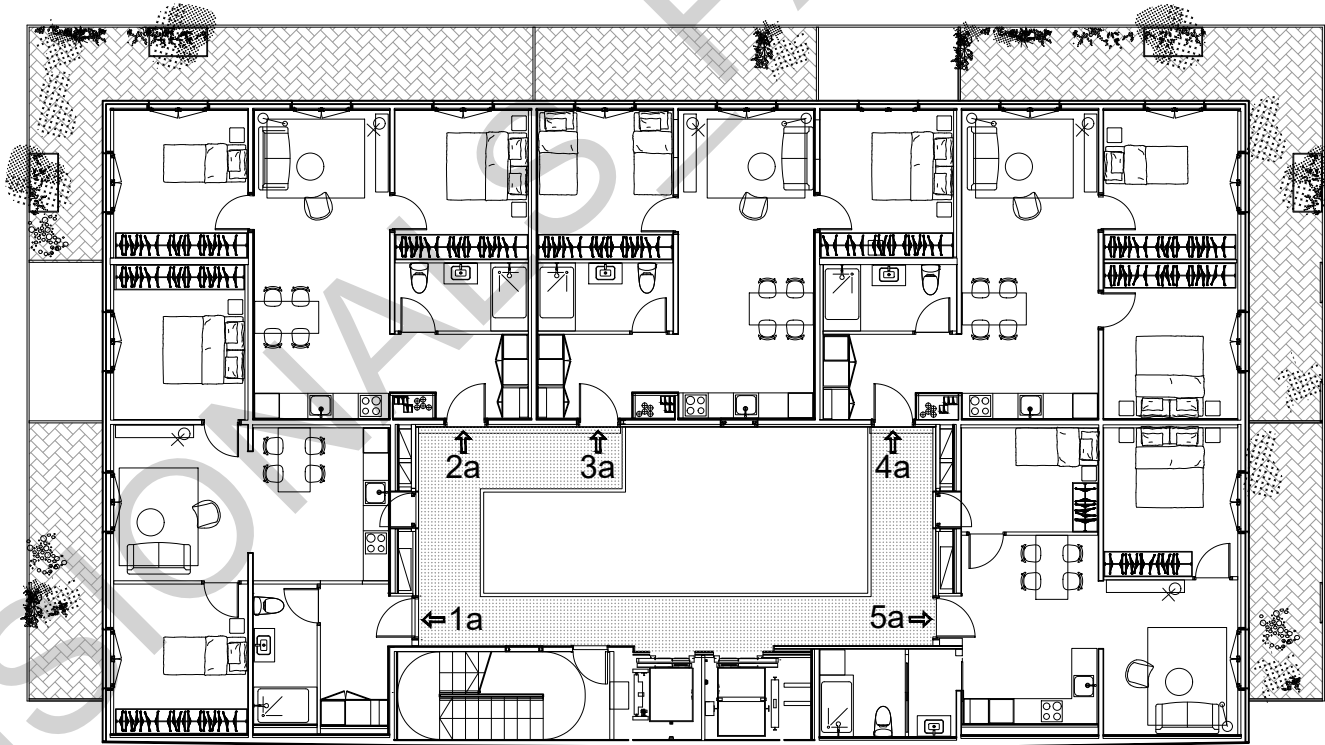


PLANTA CINQUENA

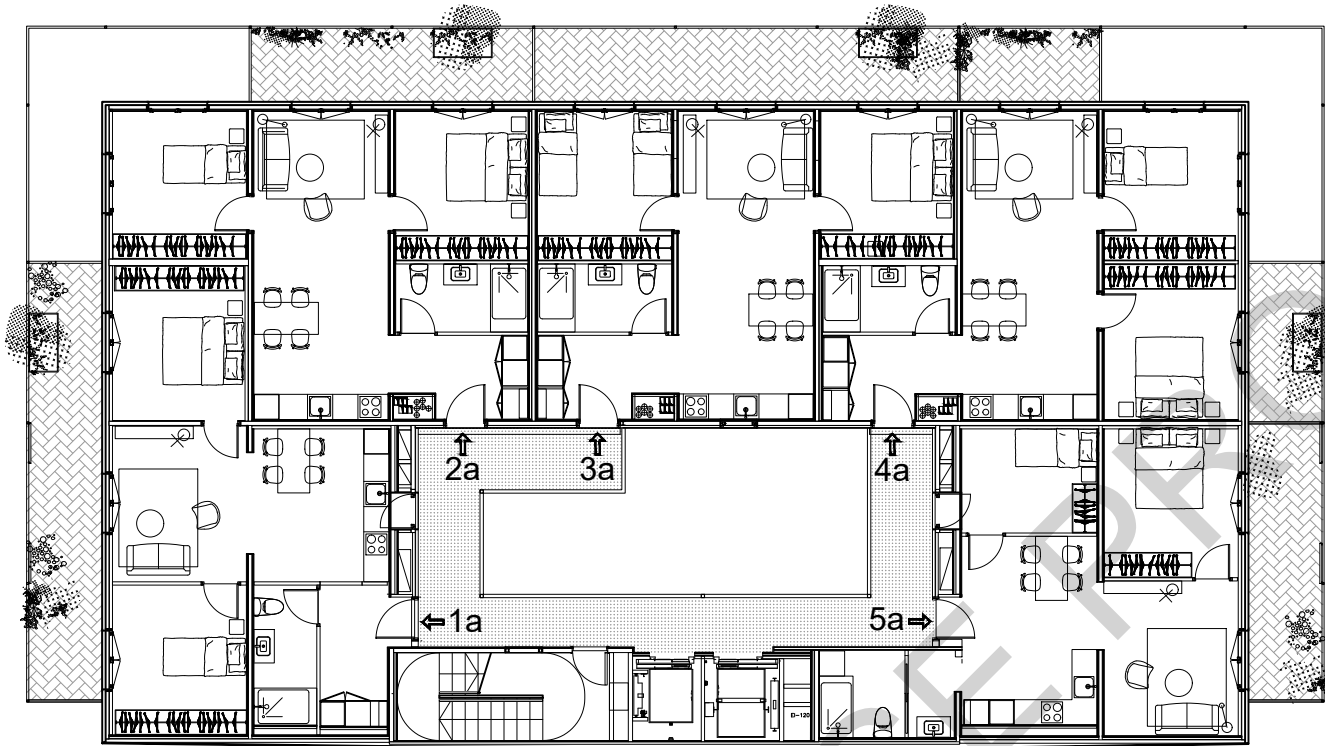

C/Lola Iturbe Arizcuren


PLANTA SISENA

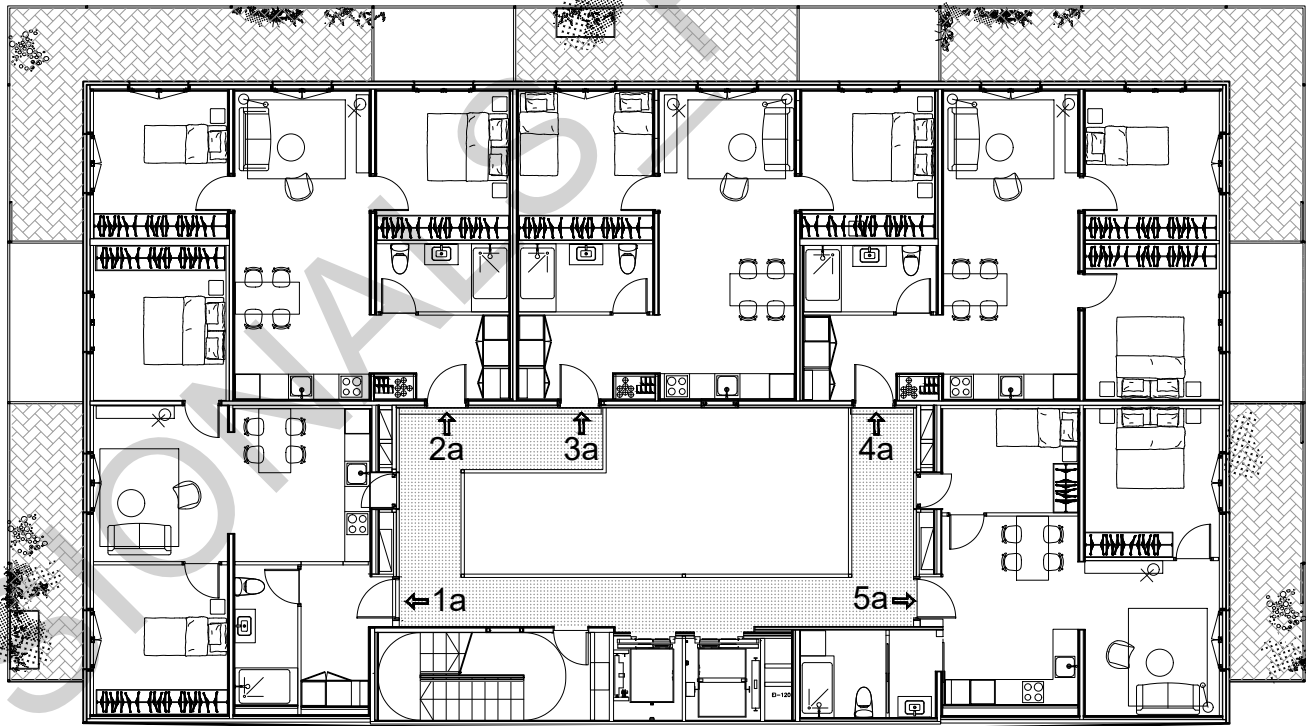

C/Lola Iturbe Arizcuren

PLANTA SETENA


C/José Garrido Gámez

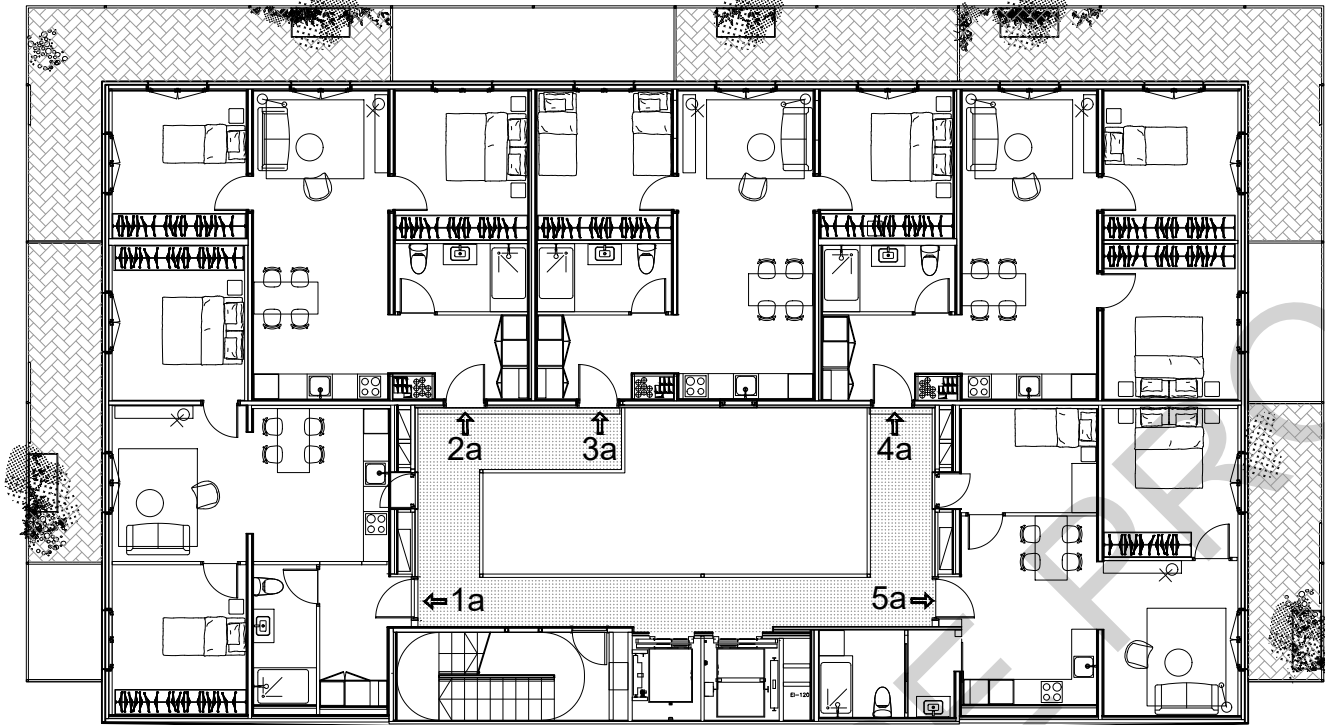

C/Lola Iturbe Arizcuren


PLANTA VUITENA

C/José Garrido Gámez

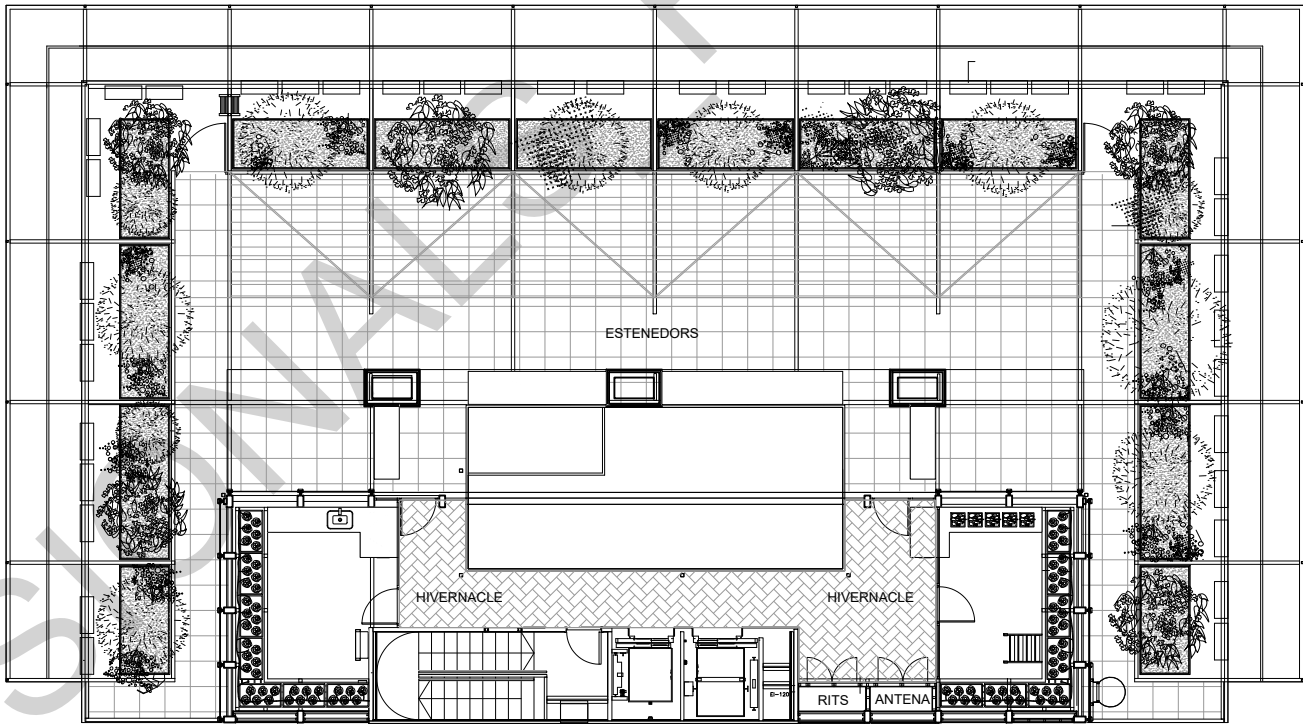

C/Lola Iturbe Arizcuren

PLANTA COBERTA

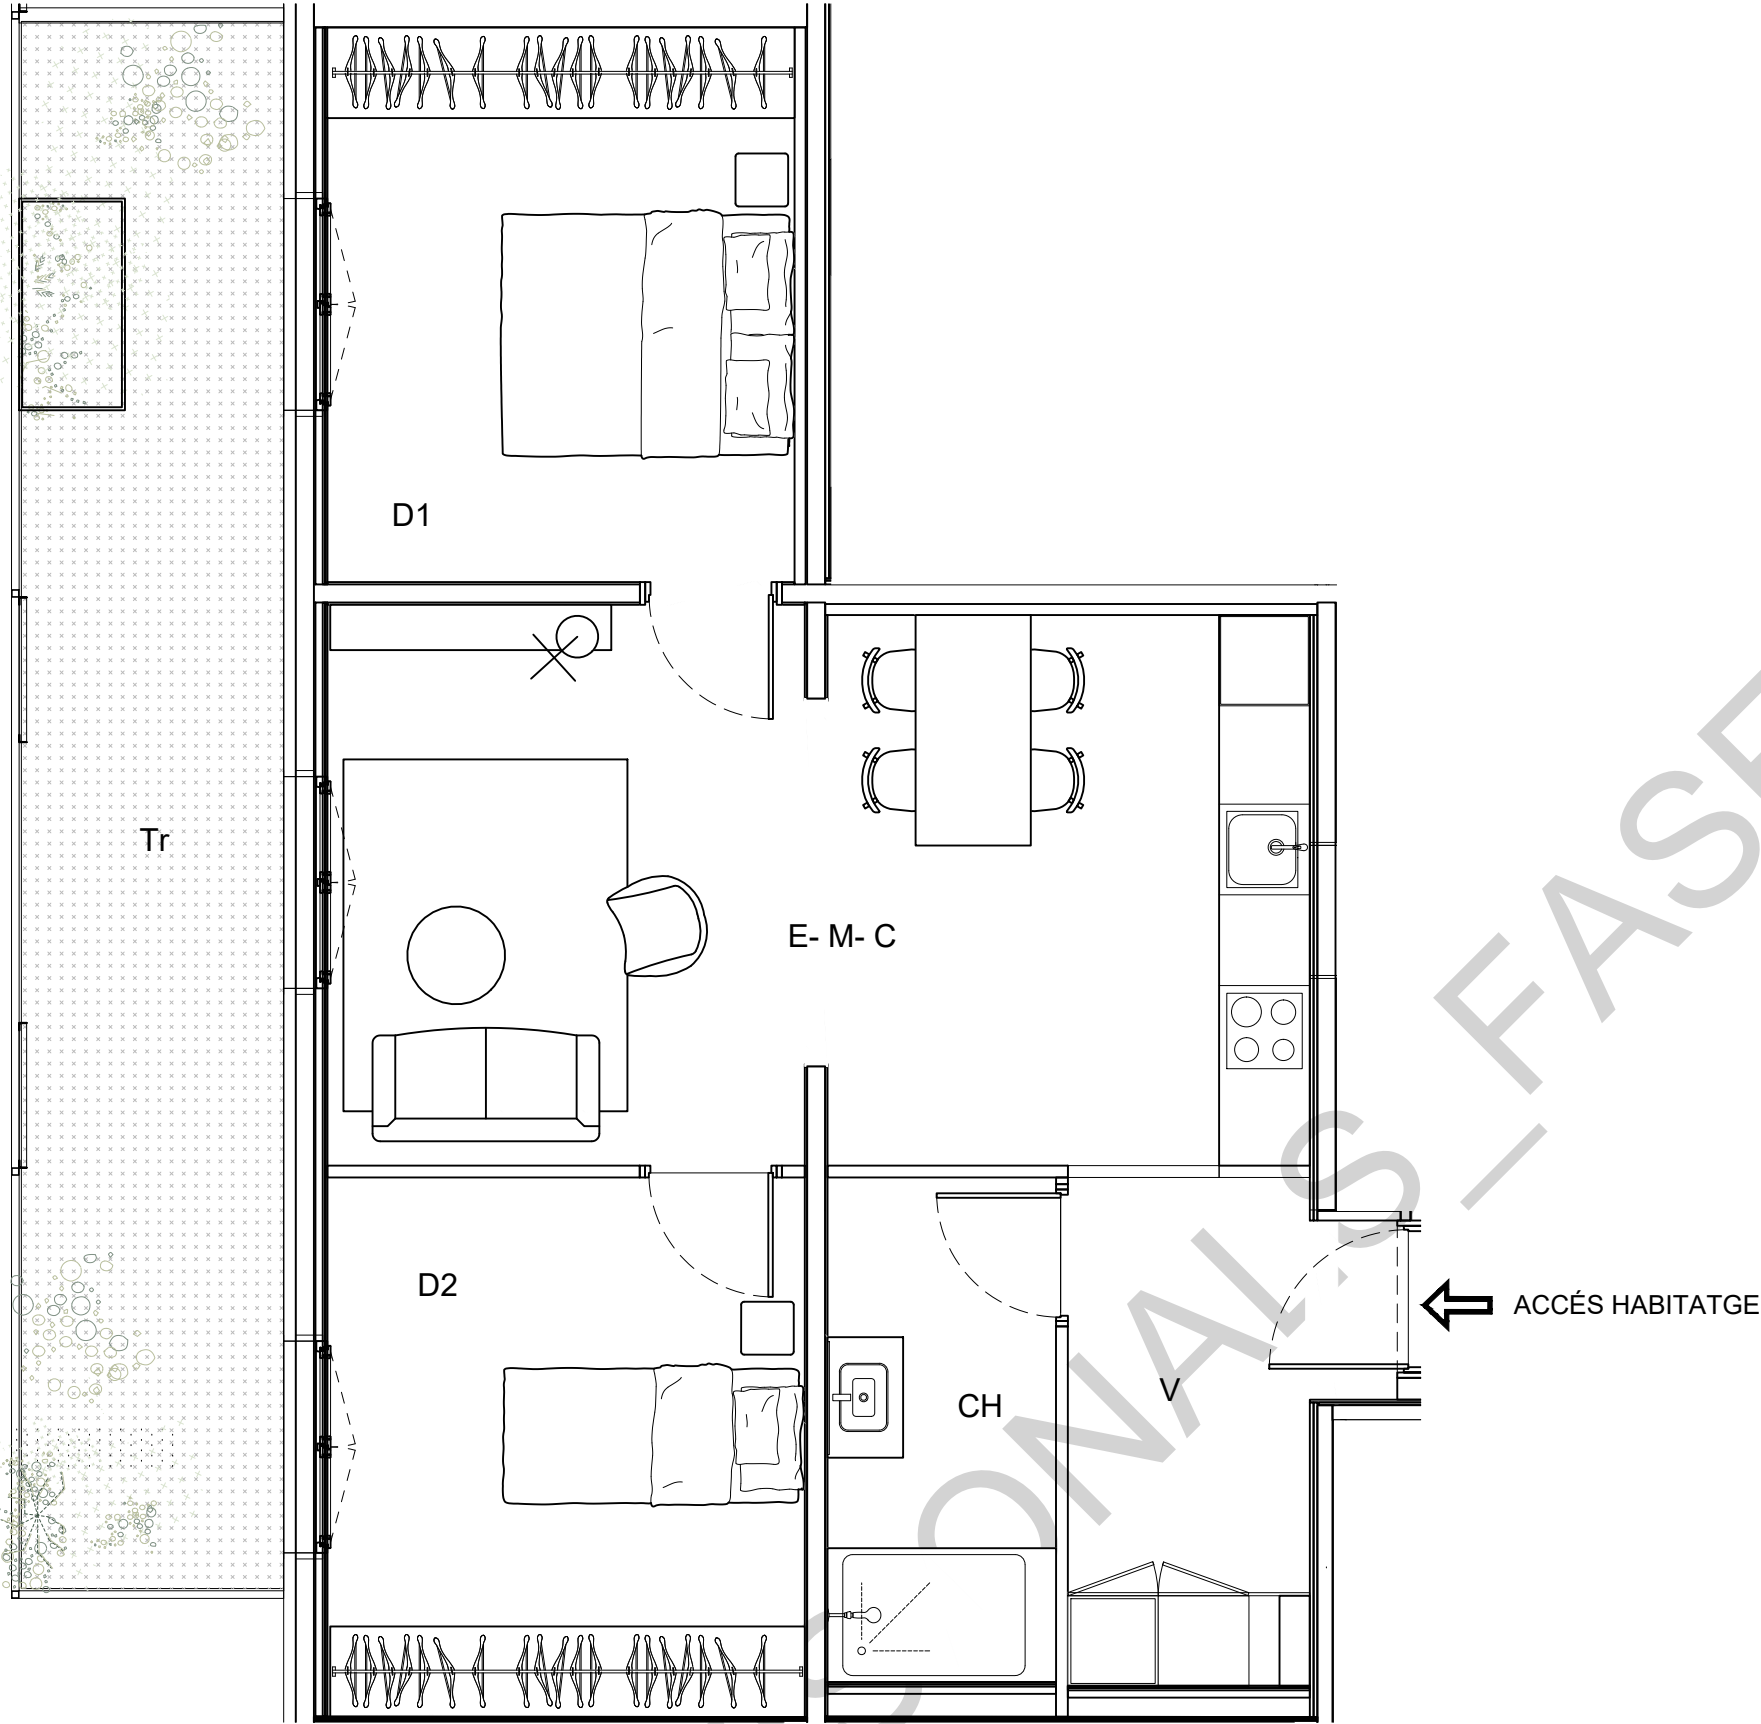

HABITATGE TIPUS A
(1r 1a, 2n 1a, 3r 1a, 4t 1a, 5è 1a, 6è 1a, 7è 1a, 8è 1a)

VARIACIONS TIPOLOGIA A SEGONS SUP. TERRASSA


HABITATGE TIPUS A1
(1r 1a, 3r 1a, 6è 1a)
Tr : 18,84m²

HABITATGE TIPUS A2
(2n 1a, 5è 1a, 7è 1a)
Tr: 12,01m2

HABITATGE TIPUS A3
(4t 1a)
Tr: 13,81m²

HABITATGE TIPUS A4
(8è 1a)
Tr: 6,32m²

SUPERFÍCIES HABITATGE TIPUS A		SUP. PROJECTE
E- M- C	ESTAR- MENJADOR- CUINA	24,56
D1	DORMITORI 1	11,55
D2	DORMITORI 2	11,44
CH	BANY	5,08
V	VESTÍBUL	5,72
TOTAL ÚTIL INTERIOR		58,35m ²
Tr	TERRASSA	18,84m ²

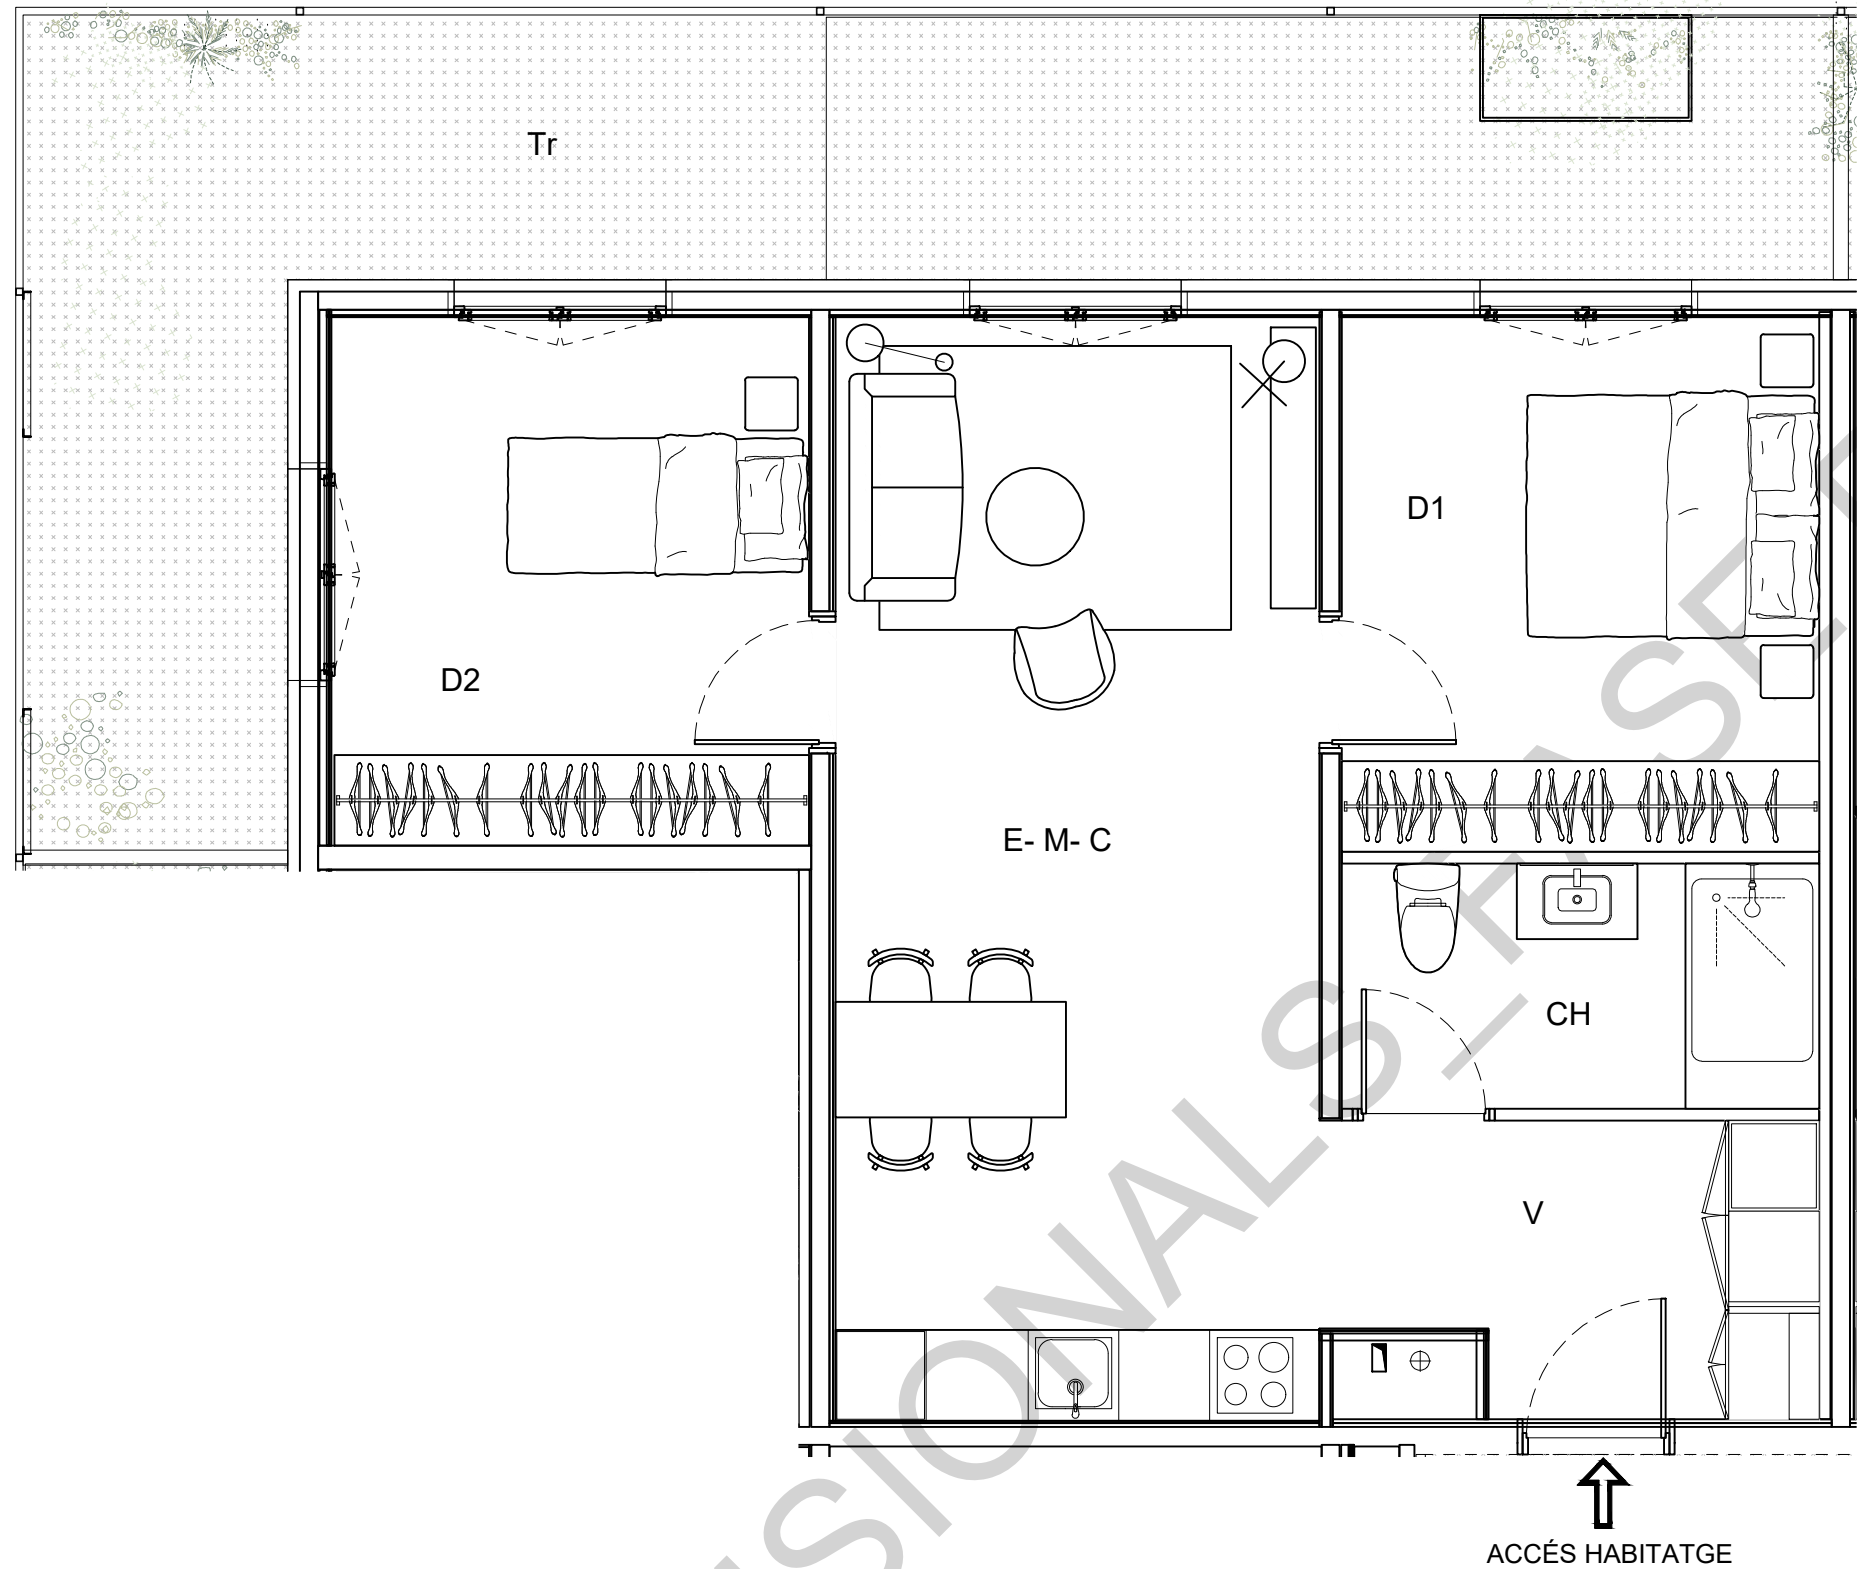

HABITATGE TIPUS B
(1r 2a, 2n 2a, 3r 2a, 4t 2a, 5è 2a, 6è 2a, 7è 2a, 8è 2a)

VARIACIONS TIPOLOGIA A SEGONS SUP. TERRASSA


HABITATGE TIPUS B1
(1r 2a, 5è 2a)
Tr: 28,61m²

HABITATGE TIPUS B2
(2n 2a, 4t 2a, 7è 2a)
Tr: 22,62m²

HABITATGE TIPUS B3
(3r 2a, 6è 2a)
Tr: 12,20m²


HABITATGE TIPUS B4
(8è 2a)
Tr: 9,61m²

SUPERFÍCIES HABITATGE TIPUS B		SUP. PROJECTE
E- M- C	ESTAR- MENJADOR- CUINA	24,8
D1	DORMITORI 1	11,4
D2	DORMITORI 2	11,39
CH	BANY	5,19
V	VESTÍBUL	4,92
TOTAL ÚTIL INTERIOR		57,70m ²
Tr	TERRASSA	28,61m ²

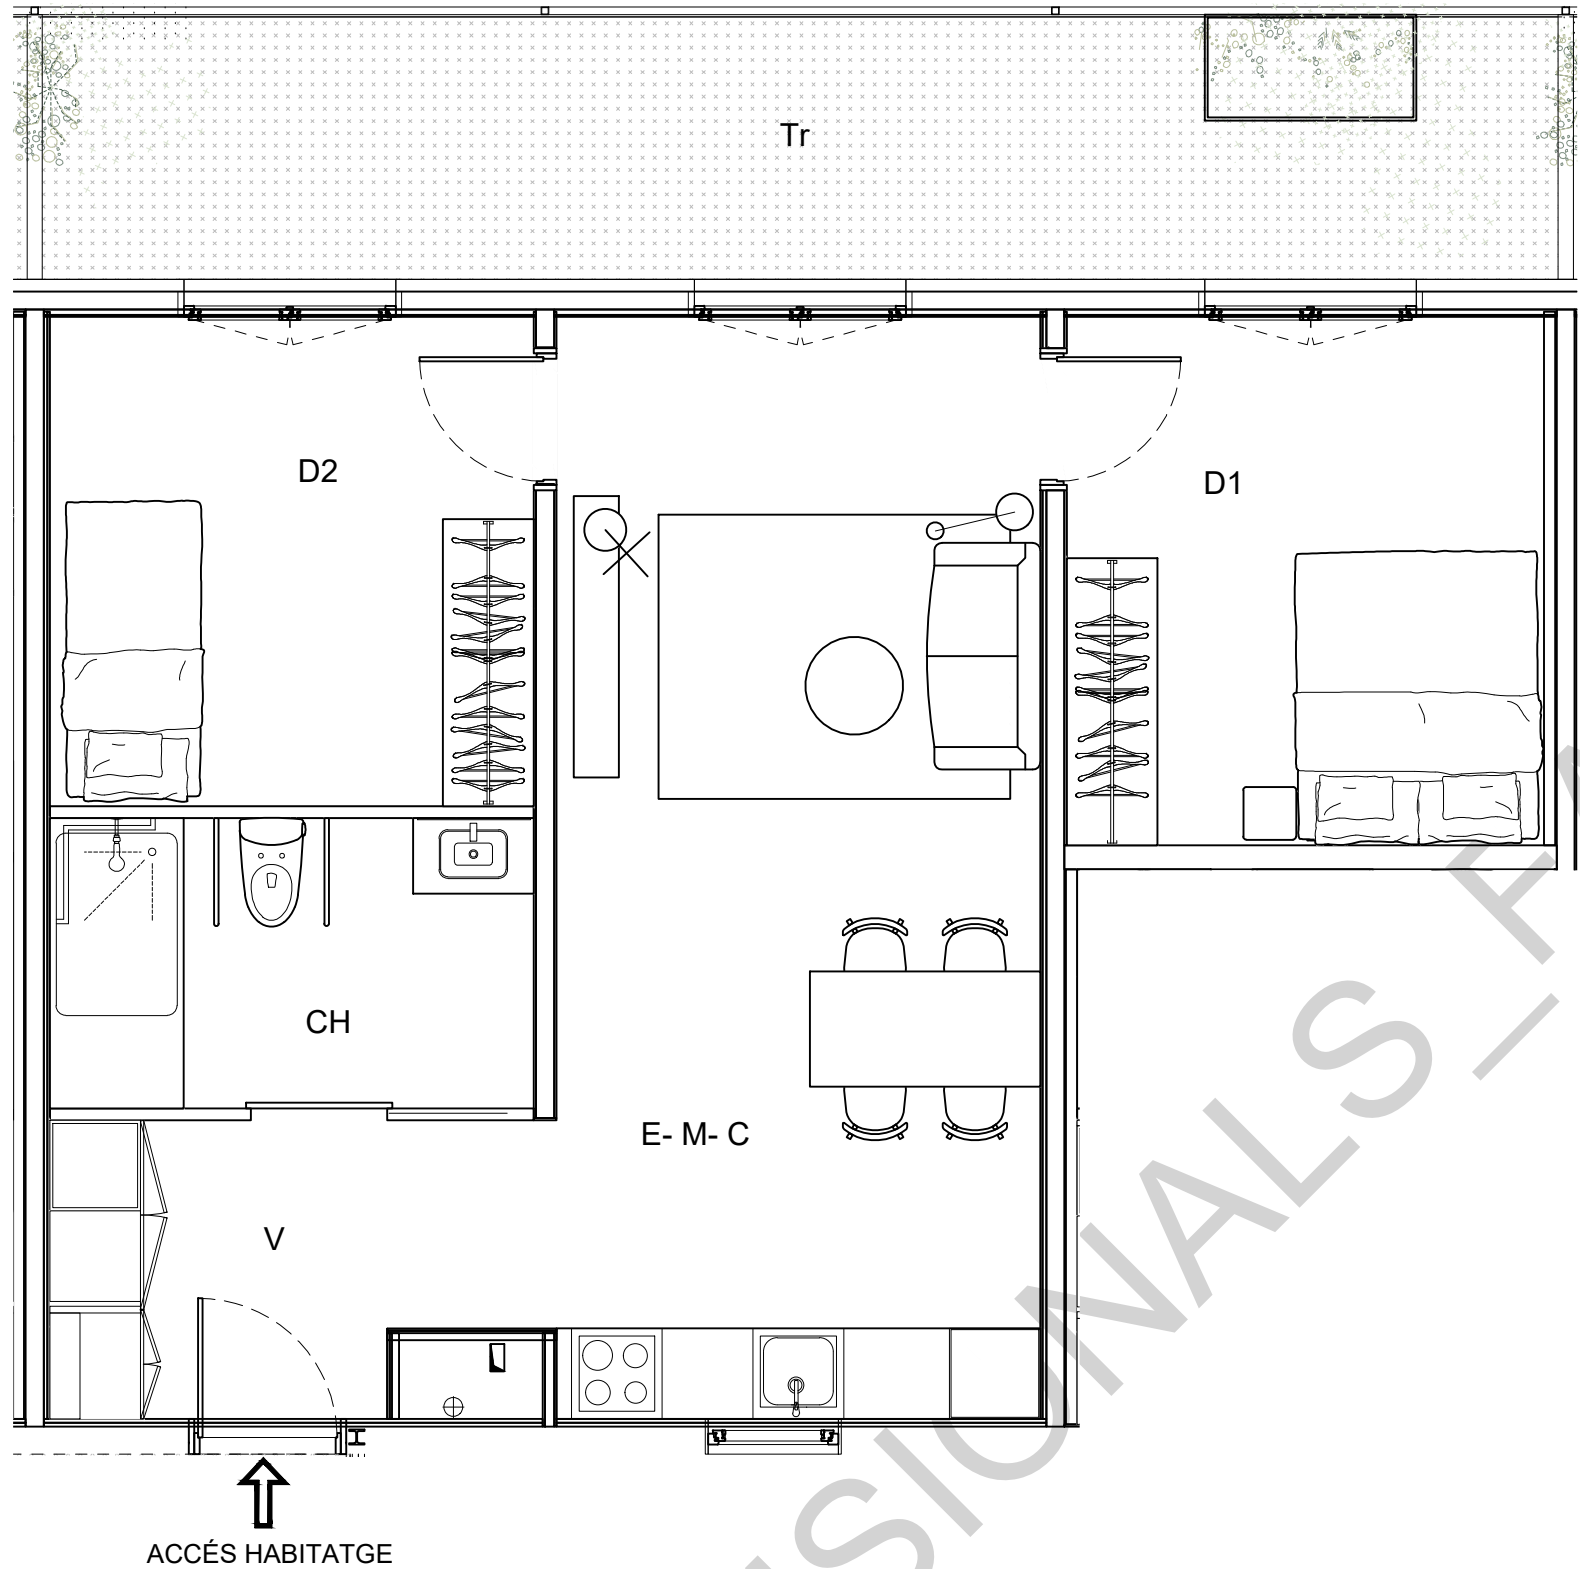


HABITATGE TIPUS C
(3r 3a, 4t 3a, 5è 3a, 6è 3a, 7è 3a, 8è 3a)

VARIACIONS TIPOLOGIA A SEGONS SUP. TERRASSA

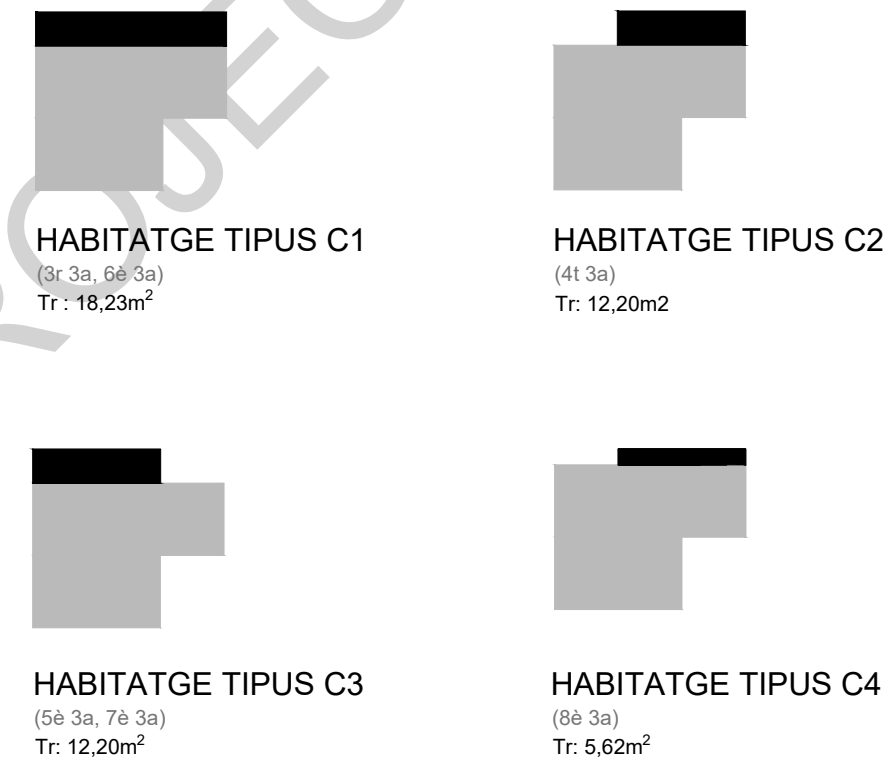


SUPERFÍCIES HABITATGE TIPUS C		SUP. PROJECTE
E- M- C	ESTAR- MENJADOR- CUINA	24,71
D1	DORMITORI 1	11,25
D2	DORMITORI 2	11,53
CH	BANY	5,22
V	VESTÍBUL	5,11
TOTAL ÚTIL INTERIOR		57,82m ²
Tr	TERRASSA	18,23m ²


VARIACIONS TIPOLOGIA A SEGONS SUP. TERRASSA

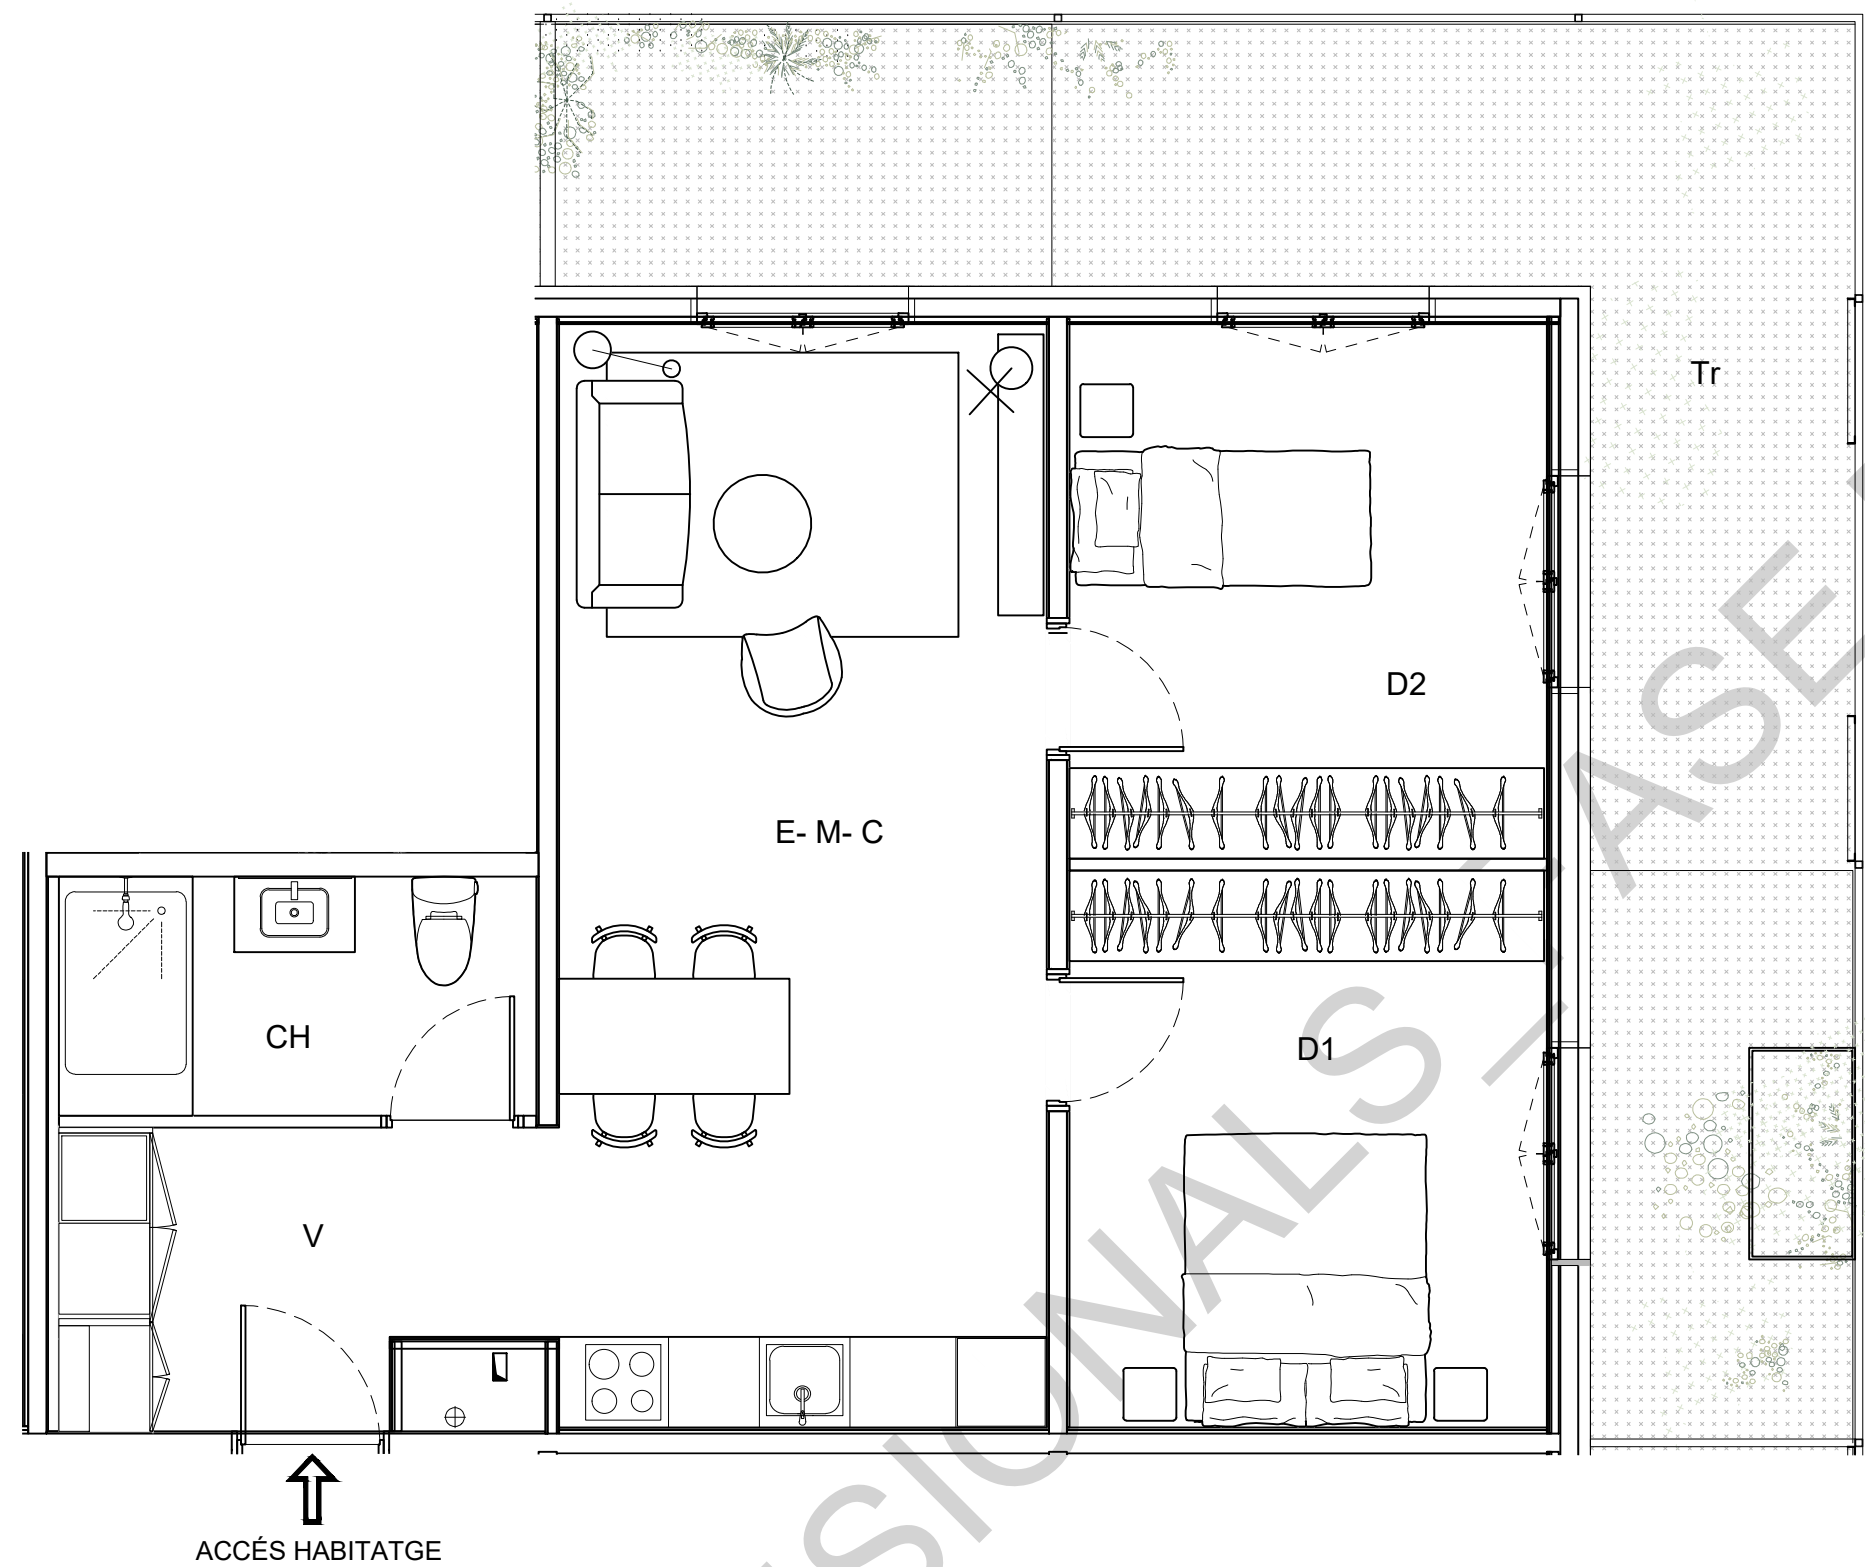

HABITATGE TIPUS D
(1r 4a, 2n 4a, 3r 4a, 4t 4a, 5è 4a, 6è 4a, 7è 4a, 8è 4a)

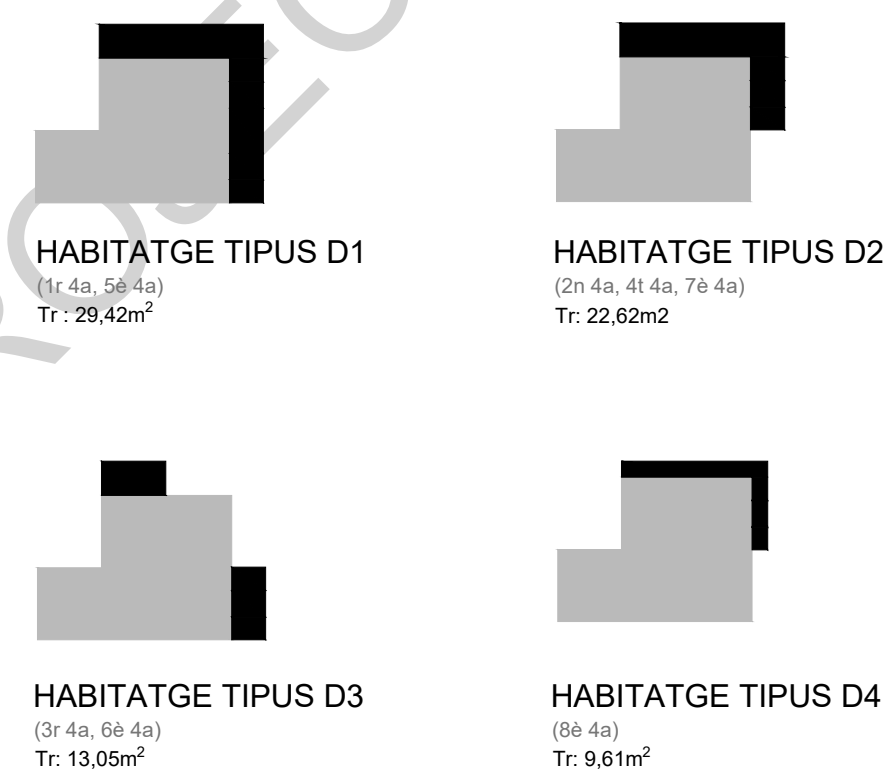

SUPERFÍCIES HABITATGE TIPUS D		SUP. PROJECTE
E- M- C	ESTAR- MENJADOR- CUINA	24,93
D1	DORMITORI 1	11,84
D2	DORMITORI 2	11,52
CH	BANY	5,03
V	VESTÍBUL	5,05
TOTAL ÚTIL INTERIOR		58,37m ²
Tr	TERRASSA	29,42m ²

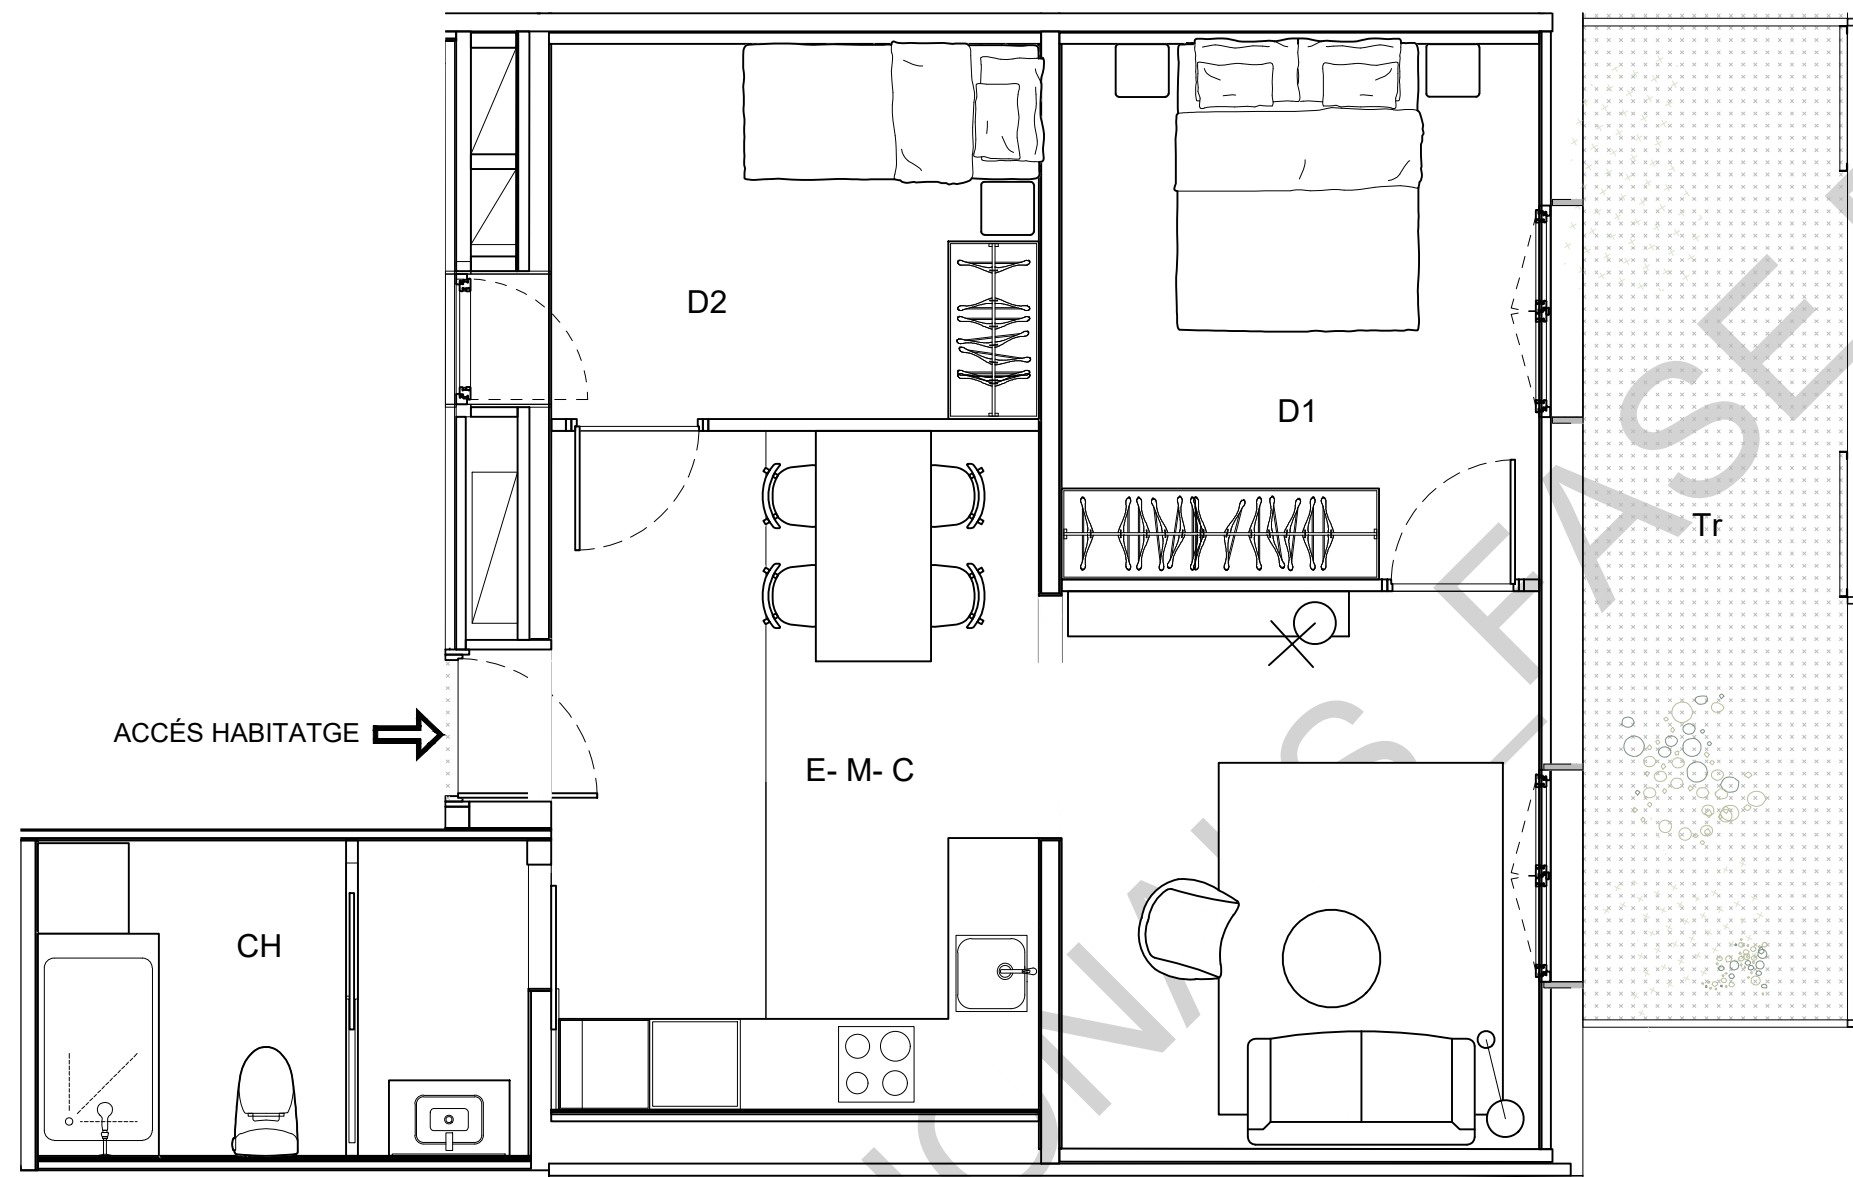

VARIACIONS TIPOLOGIA A SEGONS SUP. TERRASSA




HABITATGE TIPUS E1
(1r 5a, 2n 5a, 3r 5a, 4t 5a, 5è 5a, 6è 5a, 7è 5a)
Tr: 11,96m²



HABITATGE TIPUS E2
(8è 5a)
Tr: 5,54m²

SUPERFÍCIES HABITATGE TIPUS E		SUP. PROJECTE
E- M- C	ESTAR- MENJADOR- CUINA	27,37
D1	DORMITORI 1	11,38
D2	DORMITORI 2	8,03
CH	BANY	6,8
TOTAL ÚTIL INTERIOR		53,58m²
Tr	TERRASSA	11,96m²

HABITATGE TIPUS E
(1r 5a, 2n 5a, 3r 5a, 4t 5a, 5è 5a, 6è 5a, 7è 5a, 8è 5a)

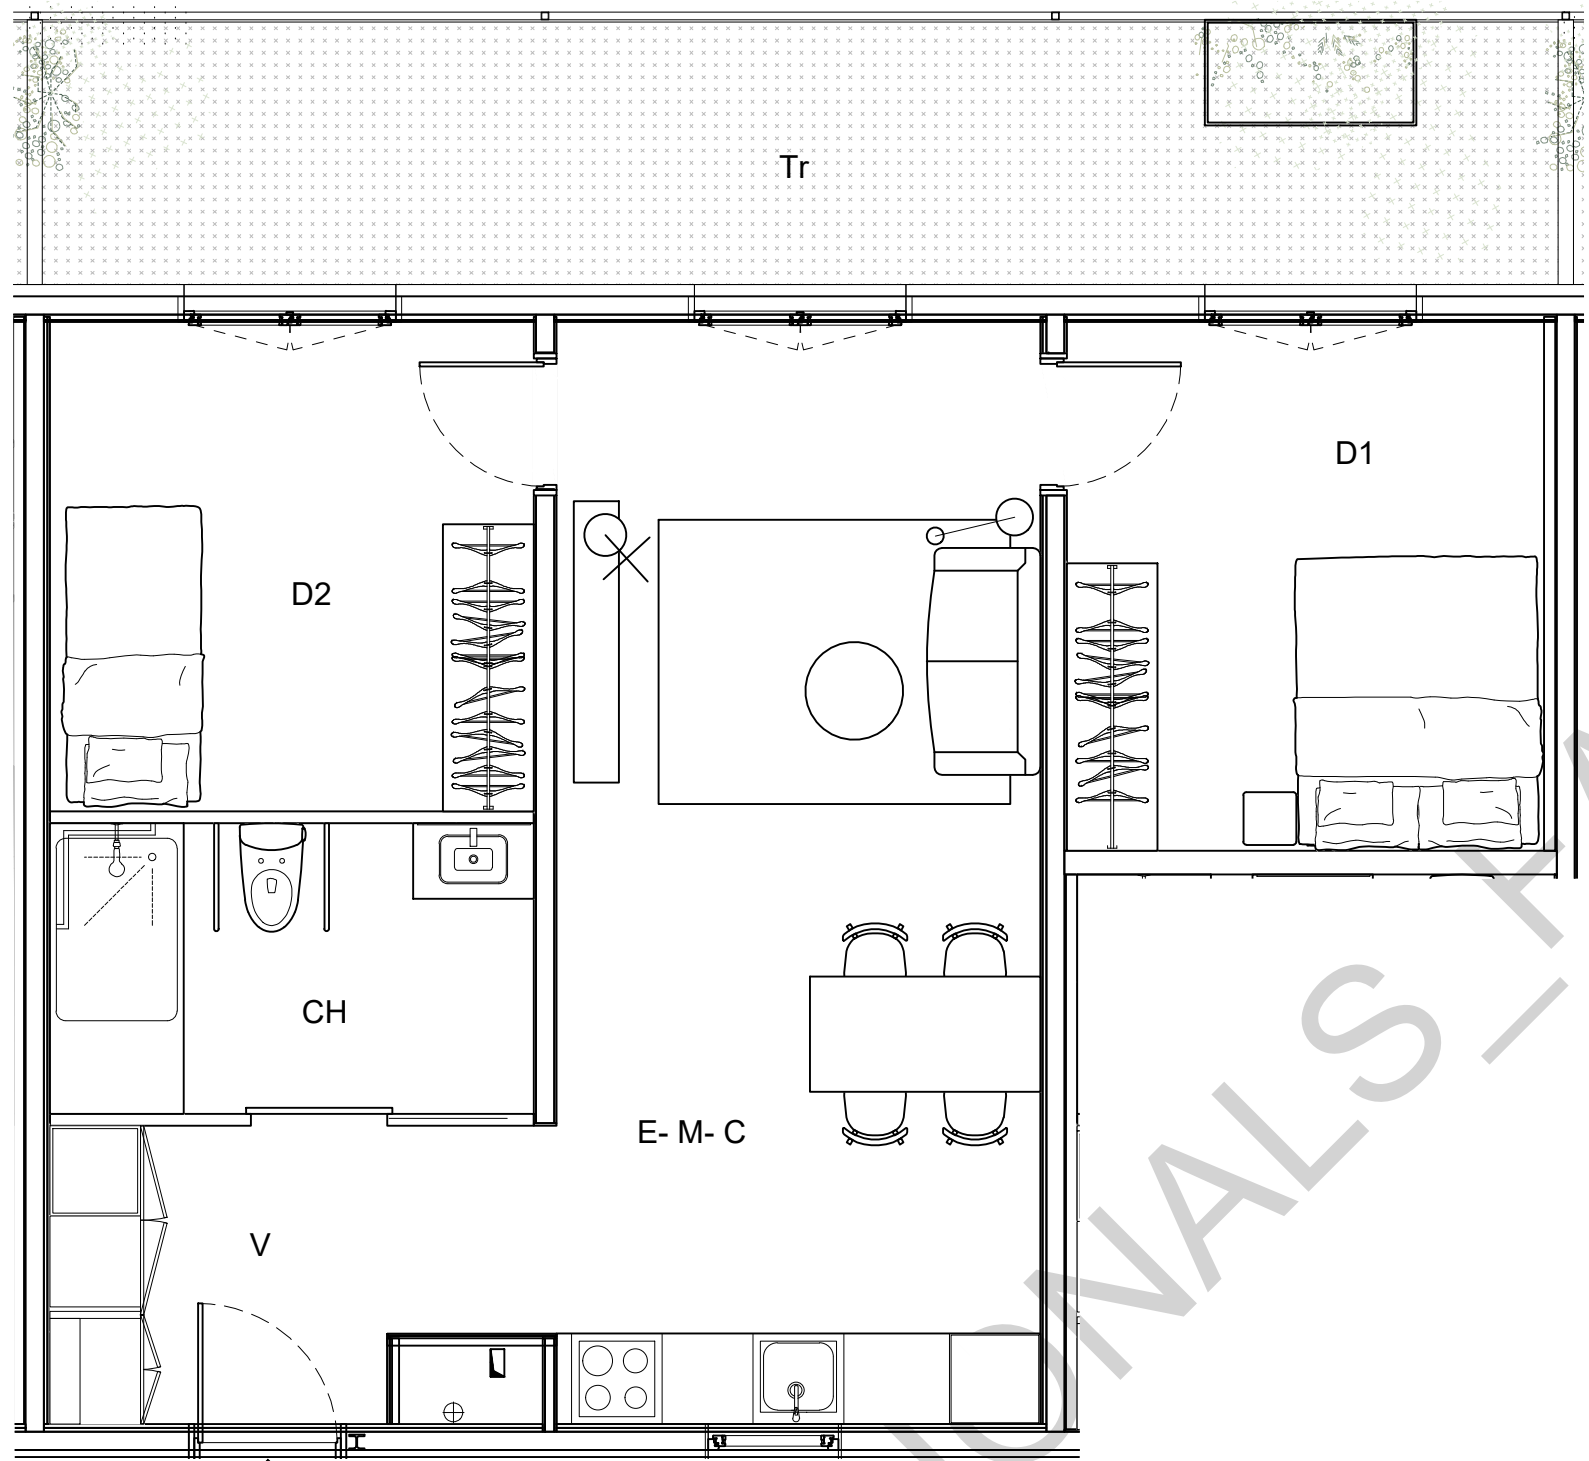

HABITATGE TIPUS HA
(1r 3a, 2n 3a)

VARIACIONS TIPOLOGIA A SEGONS SUP. TERRASSA



HABITATGE TIPUS HA1
(1r 3a)
Tr: 18,23m²



HABITATGE TIPUS HA2
(2n 3a)
Tr: 12,24m²

SUPERFÍCIES HABITATGE TIPUS HA		SUP. PROJECTE
E- M- C	ESTAR- MENJADOR- CUINA	24,71
D1	DORMITORI 1	11,25
D2	DORMITORI 2	10,57
CH	BANY	6,18
V	VESTÍBUL	5,11
TOTAL ÚTIL INTERIOR		57,82m ²
Tr	TERRASSA	18,23m ²