Annex 6 – Plànols

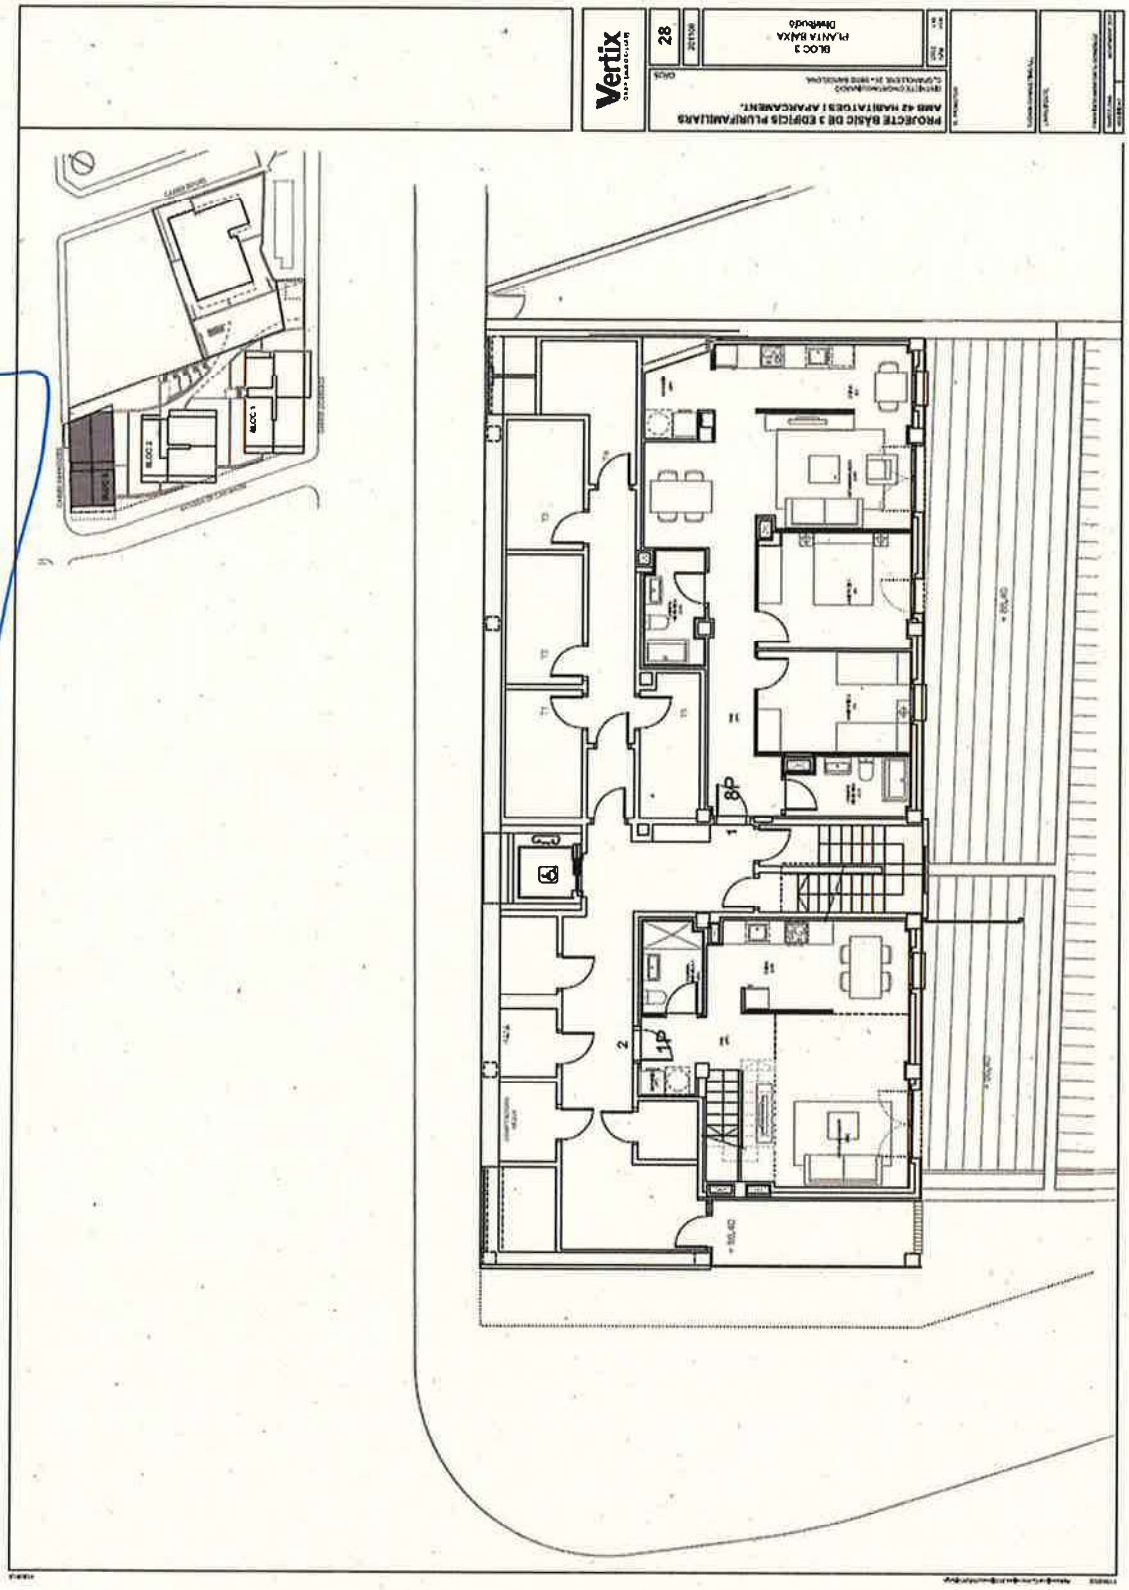

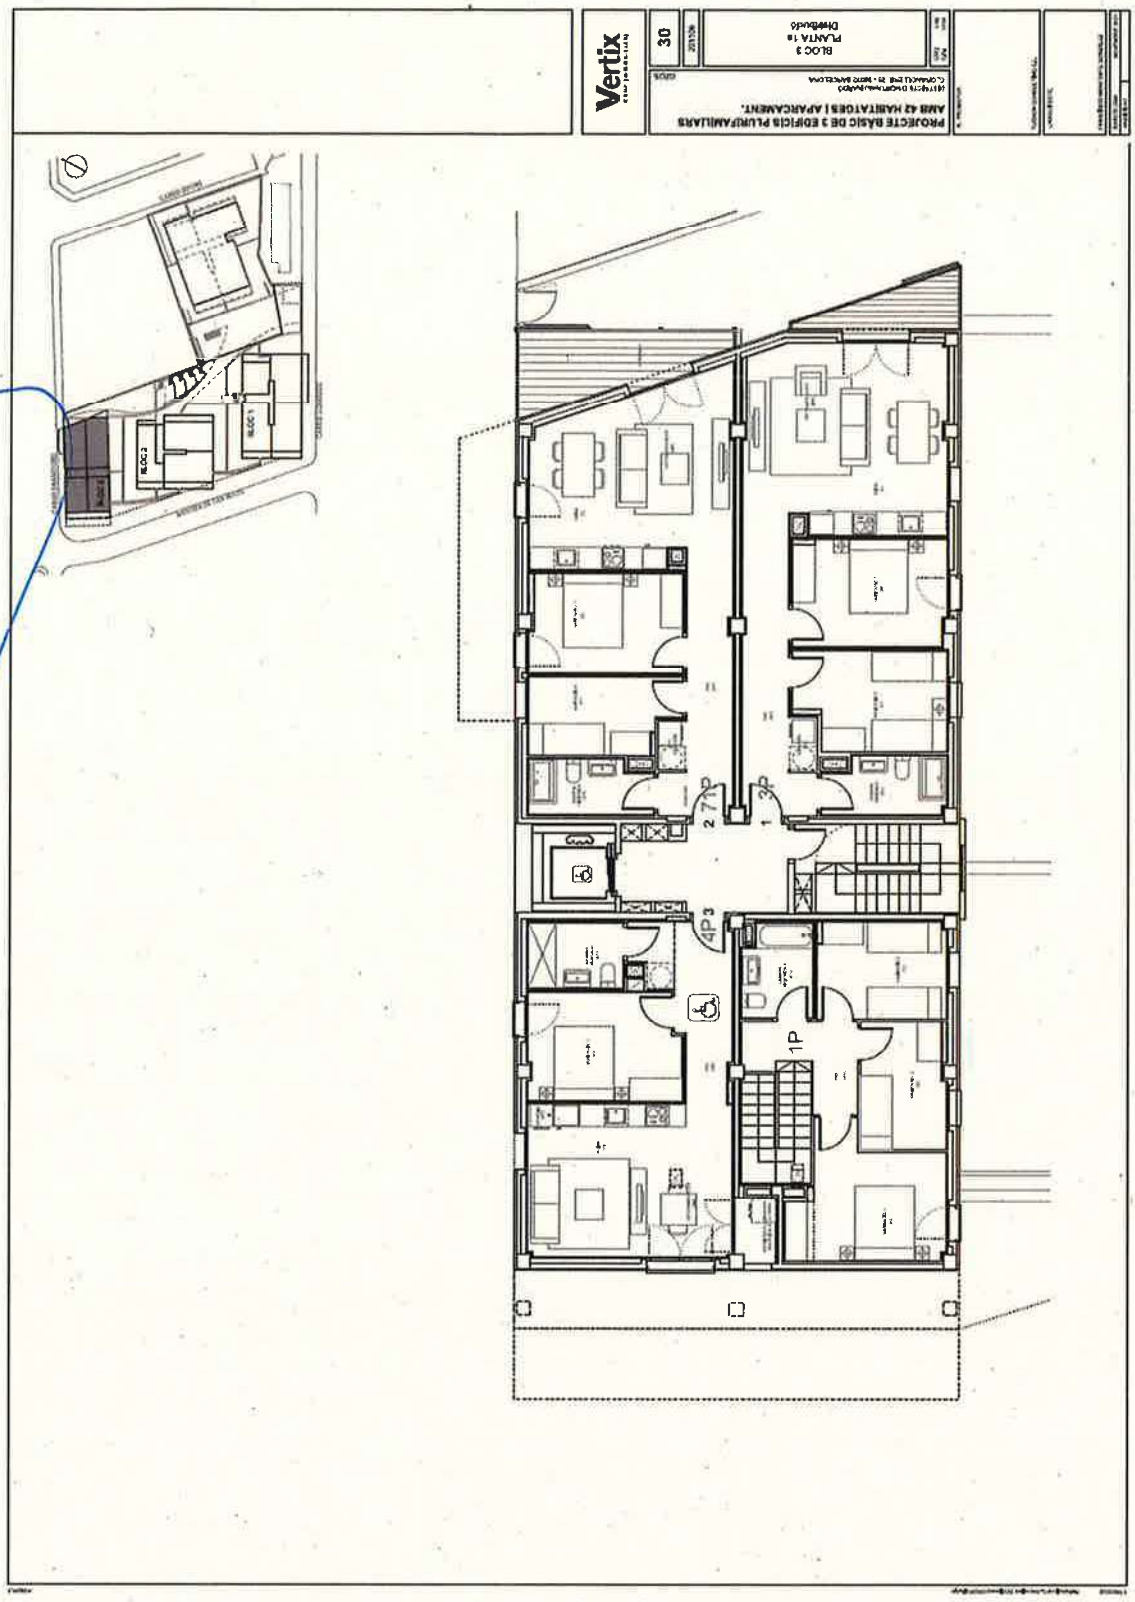
PROJECTE BÀSIC DE 3 EDIFICIS PLURIFAMILIARS
AMB 42 HABITATGES I APARCAMENT.
BLOC 3
PLANTA 1ª
Distribució
30
Vertix
1P
2 7P
1 3P
4P 3

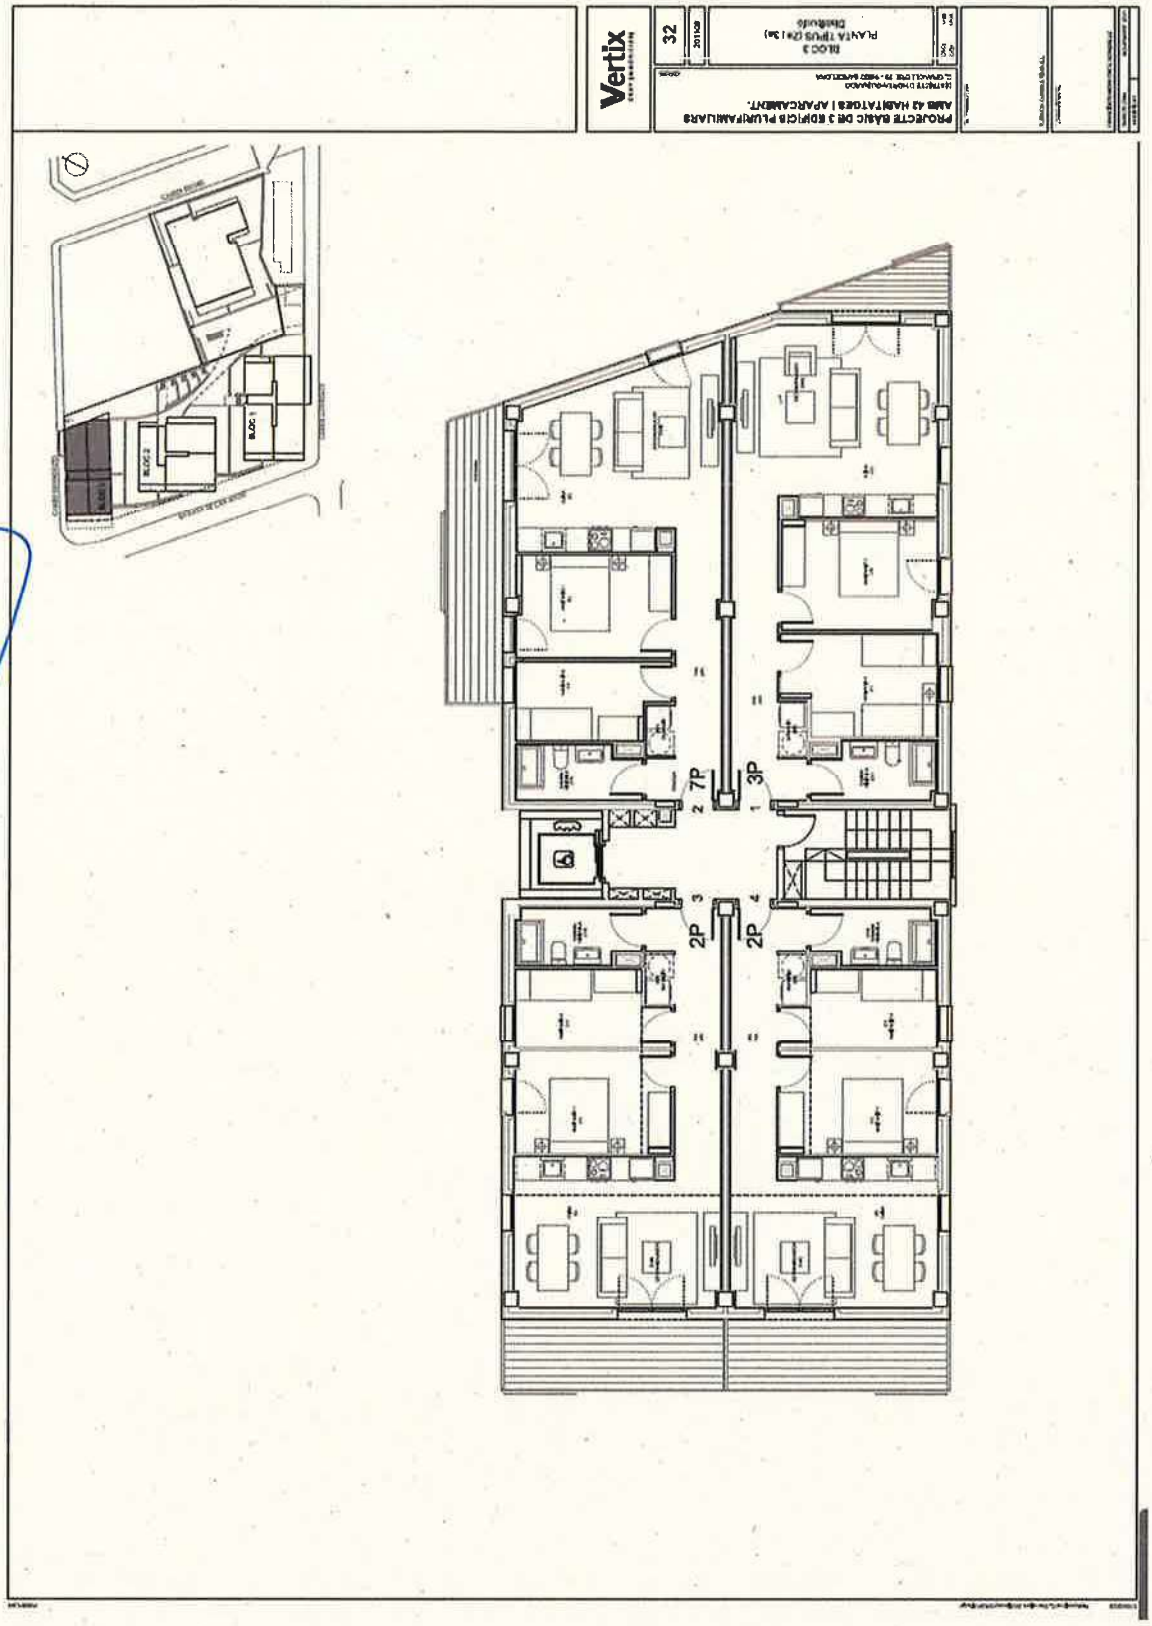
PROJECTE BÀSIC DE 3 EDIFICIS PLURIFAMILIARS
BLOC 3
PLANTA TIPUS (2n i 3n)
Distribució
Vertix
32
7P
3P
2P
2P

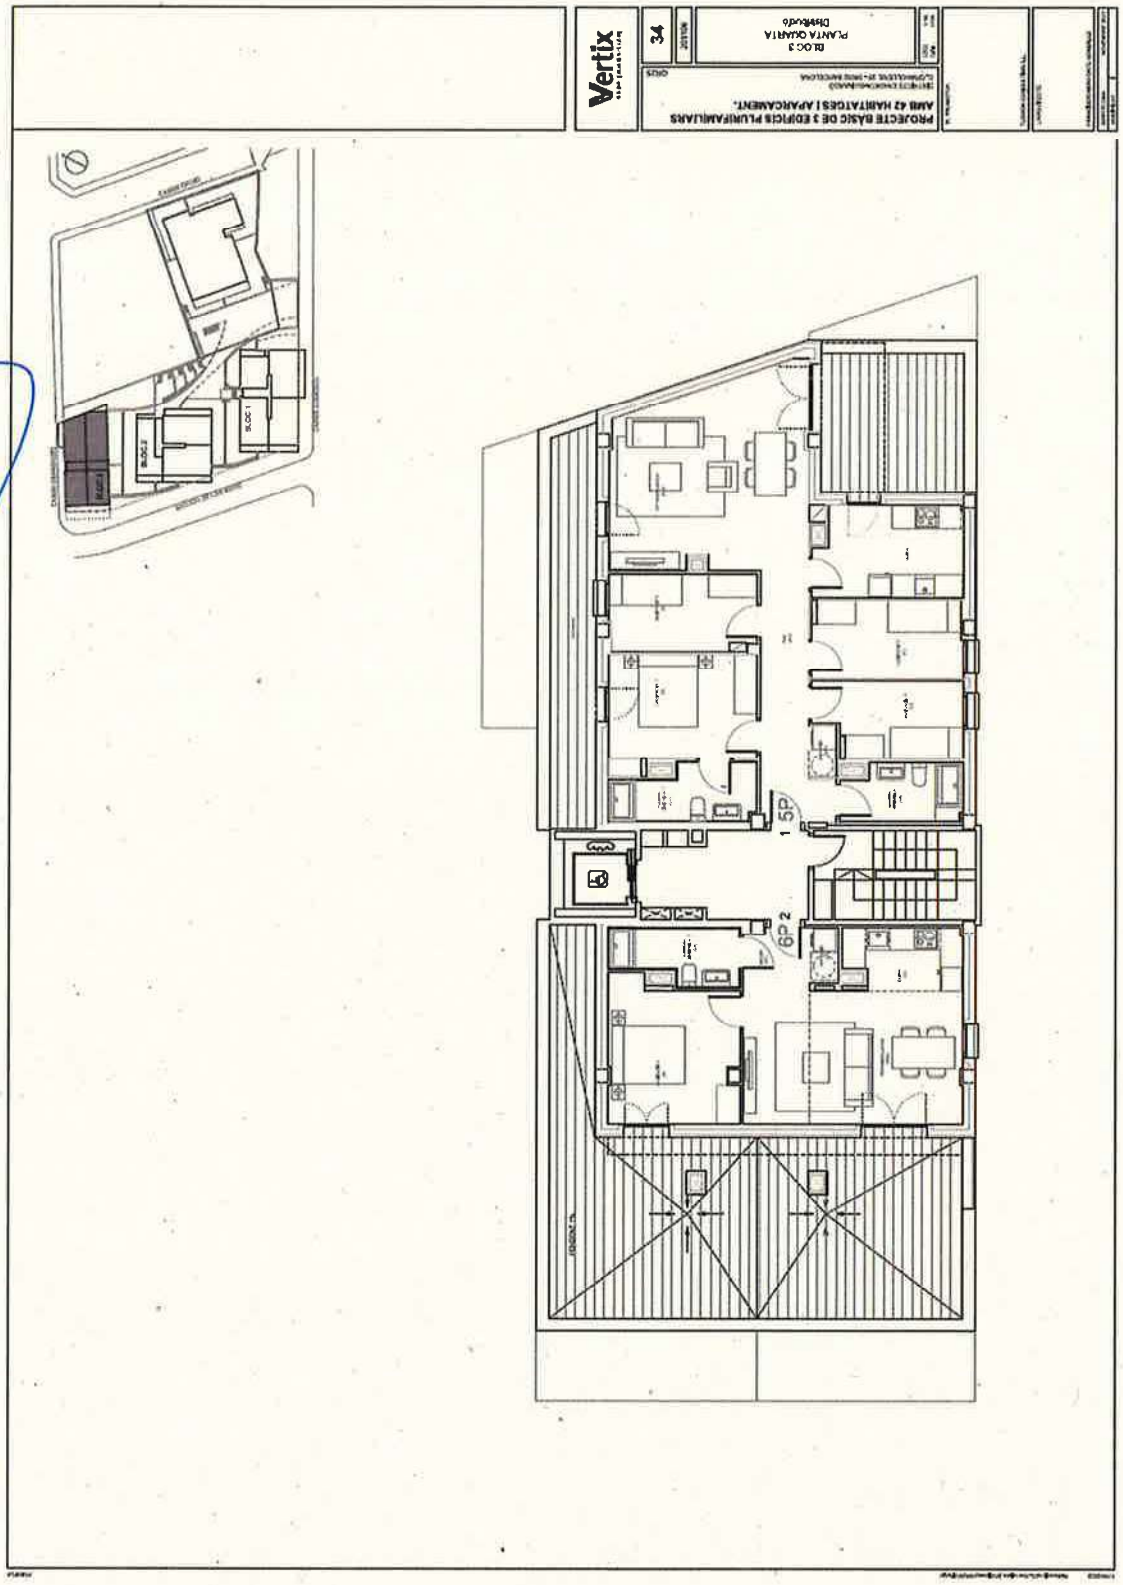
PROJECTE BÀSIC DE 3 EDIFICIS PLURIFAMILIARS
AMB 42 HABITATGES I APARCAMENT.
BLOC 3
PLANTA QUARTA
Distribució
Vertix
34
1 SP
6P 2

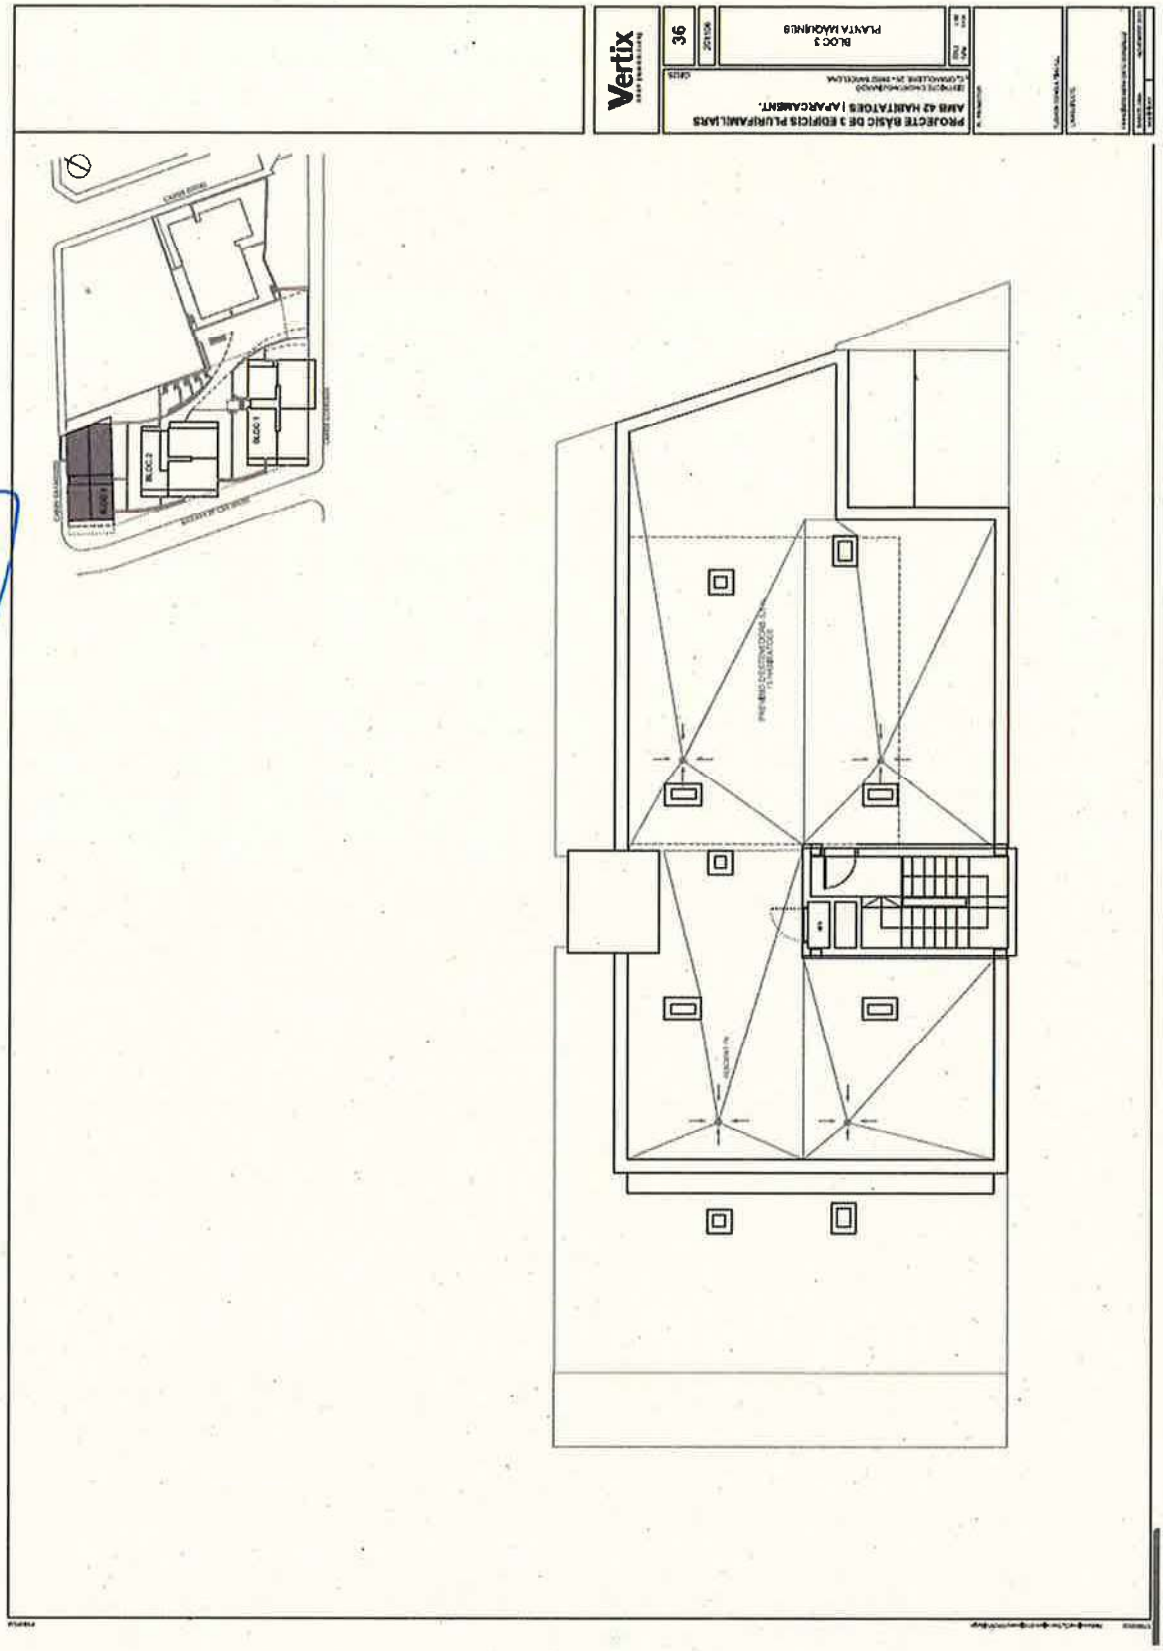
Vertix
36
BLOC 3
PROJECTE BÀSIC DE 3 EDIFICIS PLURIFAMILIARS
AMB 42 HABITATGES I APARCAMENT.
BLOC 1
BLOC 2
BLOC 3

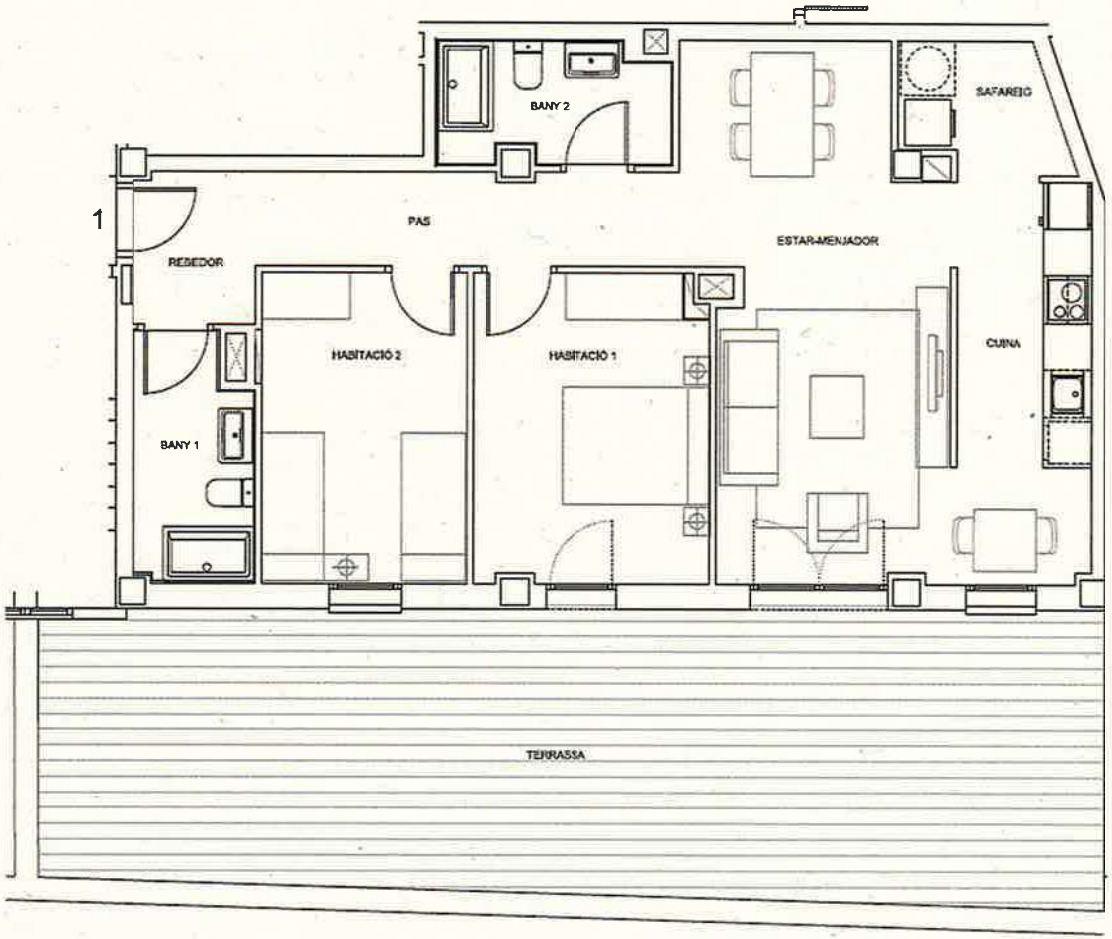

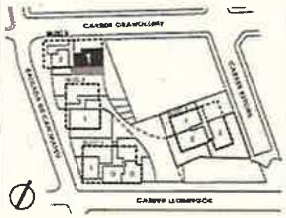

C. GRANOLLERS

BLOC 3

PLANTA Baixa PORTA 1

HABITATGE PROTECCIÓ OFICIAL RÉGIM GENERAL		
SUP. UTIL HABITATGE		73,05 m²
SUP. CONSTRUÏDA HABITATGE		86,00 m²
SUP. TERRASSA (1/50%)		40,00 m²
TRASTER VINCULAT	0,01	6,46 m²
PLAÇA COTXE VINCULADA	0,68	13,65 m²
PLAÇA BICICLETA VINCULADA	0	
PLAÇA MOTO VINCULADA	0,03	2,00 m²
SUP. UTIL HABITATGE		73,05 m²
SUP. TERRASSA COMPUTABLE HPO		7,00 m²
TOTAL SUP. UTIL HPO HABITATGE		80,05 m²
SUP. COMPUTABLE HPO TRASTER		6,50 m²
SUP. COMPUTABLE HPO PLAÇA COTXE		20,50 m²
SUP. COMPUTABLE HPO PLAÇA MOTO		4,08 m²

Vertix GRUP IMMOBILIARI | 50 1970-2020

NOTA:
LES CARACTERÍSTIQUES DE L'HABITATGE I LES SEVES INSTAL·LACIONS ESTARAN SUPERIORS A LES DIMENSIONS DE LES NORMATIVES VIGENTS, AÏXÍ COM A LES SOLUCIONS TÈCNIQUES DETERMINADES PER LA DIRECCIÓ FACULTATIVA, ELS PLANOLS I INFOGRAFIES ESTAN SUBJECTES A POSSIBLES MODIFICACIONS, PER RAONS TÈCNIQUES, O MOLTES ORDENADES PER LES AUTORITATS COMPETENTS, AMB MATISOS DE FA CONSTAR QUE EL MOBILIARI VEGETACIÓ O ELEMENTS DE DECORACIÓ IMPRIMIRANT A EN PLANOLS I INFOGRAFIES SÓN MERAMENT ORIENTATIUS I NO ESTAN INCLOSOS EN ELS HABITATGES.

0 0.50 1 m

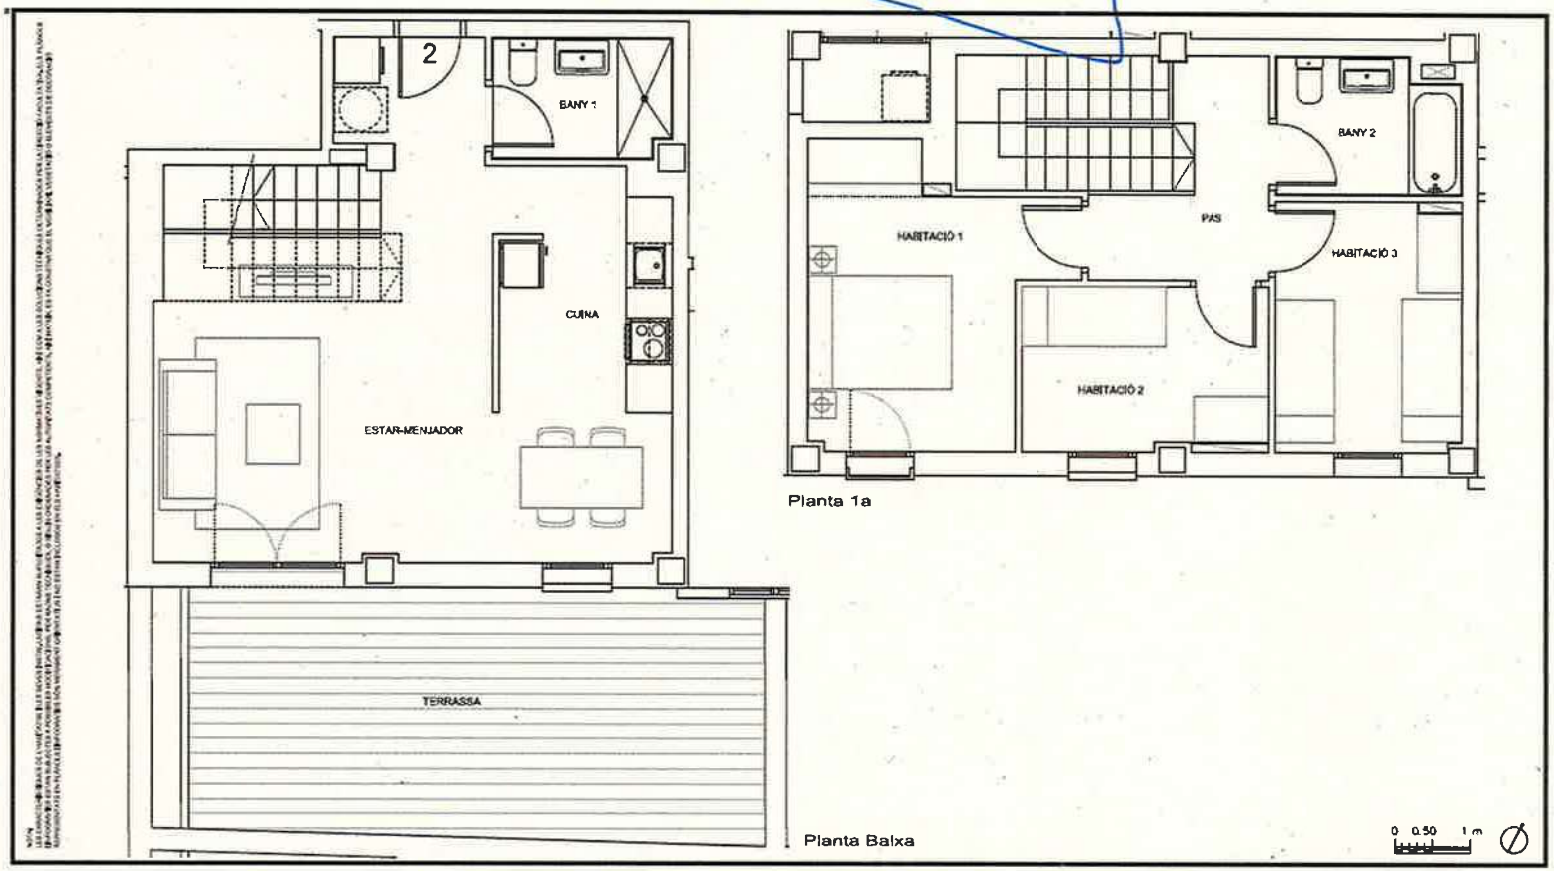

HABITATGE PROTECCIÓ OFICIAL RÉGIM GENERAL		
SUP. ÚTIL HABITATGE		75,95 m²
SUP. CONSTRUÏDA HABITATGE		106,79 m²
SUP. TERRASSA (-50%)		20,00 m²
1 PLASTER VINCULAT	n.06	6,05 m²
PLAÇA COTXE VINCULADA	n.34	14,40 m²
PLAÇA BICICLETA VINCULADA	n.24	
PLAÇA MOTO VINCULADA	n.06	2,50 m²
SUP. ÚTIL HABITATGE		75,95 m²
SUP. TERRASSA COMPUTABLE MPO		7,05 m²
TOTAL SUP. ÚTIL MPO HABITATGE		83,00 m²
SUP. COMPUTABLE MPO TRASTER		8,00 m²
SUP. COMPUTABLE MPO PLAÇA COTXE		28,00 m²
SUP. COMPUTABLE MPO PLAÇA MOTO		5,00 m²

C. GRANOLLERS

BLOC 3

PLANTA Balxa PORTA 2a.

Dúplex Balxa i 1a.

Vertix GRUP IMMOBILIARI 50 1970-2020

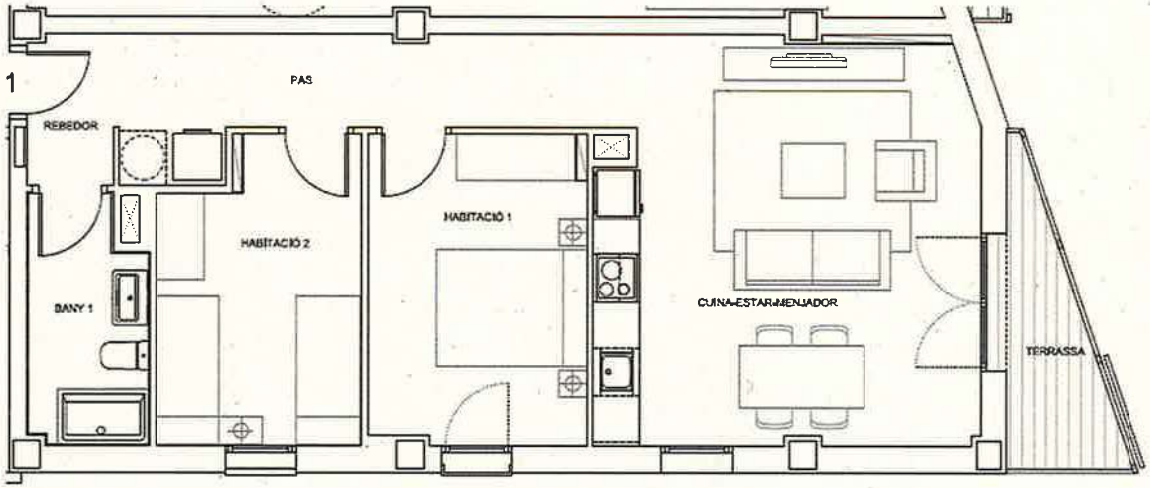

C. GRANOLLERS

BLOC 3

PLANTA 1a. PORTA 1a.

HABITATGE PROTECCIÓ OFICIAL RÈGIM GENERAL		
SUP. ÚTIL HABITATGE		40,35 m²
SUP. CONSTRUÏDA HABITATGE		71,00 m²
SUP. TERRASSA (100%)		4,50 m²
TRASTER VINCULAT	n.13	7,50 m²
PLAÇA COTXE VINCULADA	n.13	14,79 m²
PLAÇA MOTOCICLETA VINCULADA	n.01	

SUP. ÚTIL HABITATGE	40,35 m²
SUP. TERRASSA COMPUTABLE HPO	2,25 m²
TOTAL SUP. ÚTIL HPO HABITATGE	42,60 m²
SUP. COMPUTABLE HPO TRASTER	7,50 m²
SUP. COMPUTABLE HPO PLAÇA COTXE	28,00 m²

Vertix | 50 GRUP IMMOBILIARI 1970-2020

NOTA:

LES CARACTERÍSTIQUES DE L'HABITATGE I LES NOVES INSTAL·LACIONS ESTARAN SUPEDITADES A LES EXIGÈNCIES DE LES NORMATIVES VIGENTS, AIXÍ COM A LES SOLUCIONS TÈCNIQUES DETERMINADES PER LA DIRECCIÓ FACULTATIVA. ELS PLÀNOLS ENPORTATS EXAN SUSCEPTIBLES A POSSIBLES MODIFICACIONS, PER RAONS TÈCNIQUES, O SIGUIN ORDENADES PER LES AUTORITATS COMPETENTS. ADEMÉS, SE FA CONSTAR QUE EL MOBILIARI, VEGETACIÓ O ELEMENTS DE DECORACIÓ REPRESENTATS EN PLÀNOLS I DIVULGATS EN MOMENT D'ENTREGA, NO ESTAN INCLOSOS EN EL PREU DE VENDA.

0 0.50 1 m

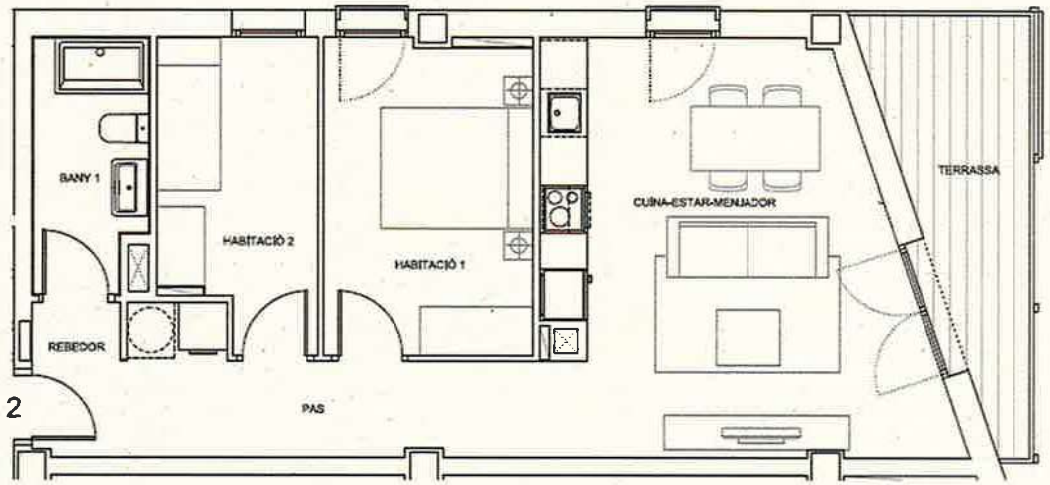

C. GRANOLLERS

BLOC 3

PLANTA 1a. PORTA 2a.

HABITATGE PROTECCIÓ OFICIAL RÉGIM GENERAL		
SUP. UTIL HABITATGE		53,80 m²
SUP. CONSTRUÏDA HABITATGE		64,10 m²
SUP. TERRASSA (100%)		7,40 m²
TRASTER VINCULAT	n.14	7,80 m²
PLAÇA COTXE VINCULADA	n.20	14,05 m²
PLAÇA MÒBILETA VINCULADA	n.XX	
PLAÇA MOTO VINCULADA	n.08	2,00 m²
SUP. UTIL HABITATGE		53,80 m²
SUP. TERRASSA COMPUTABLE HPO		3,70 m²
TOTAL SUP. UTIL HPO HABITATGE		57,50 m²
SUP. COMPUTABLE HPO TRASTER		7,80 m²
SUP. COMPUTABLE HPO PLAÇA COTXE		25,08 m²
SUP. COMPUTABLE HPO PLAÇA MOTO		4,05 m²

Vertix | 50
GRUP IMMOBILIARI 1970-2020

NOTA:
LES CARACTERÍSTIQUES DE L'HABITATGE I LES SEVES INSTAL·LACIONS ESTARAN SUPERITORS A LES EXIGÈNCIES DE LES NORMATIVES VIGENTS, AIXÍ COM A LES SOLUCIONS TÈCNIQUES DETERMINADES PER LA DIRECCIÓ FACULTATIVA, ELS PLANOLS INFORMATIUS D'ESTAN SUBJECTES A POSSIBLES MODIFICACIONS, PER RAONS TÈCNIQUES, O HAURAN ORDENADES PER LES AUTORITATS COMPETENTS. AMB WITEK, ES FA CONSTAR QUE SI, NORMALMENT, MOBILIARI I ELEMENTS DE DECORACIÓ REPRESENTATS EN PLANOLS I INFORMATIUS NO MERAMENT ORIENTATIUS I NO ESTAN INCLOSOS EN EL HABITATGE.

0 0.50 1 m

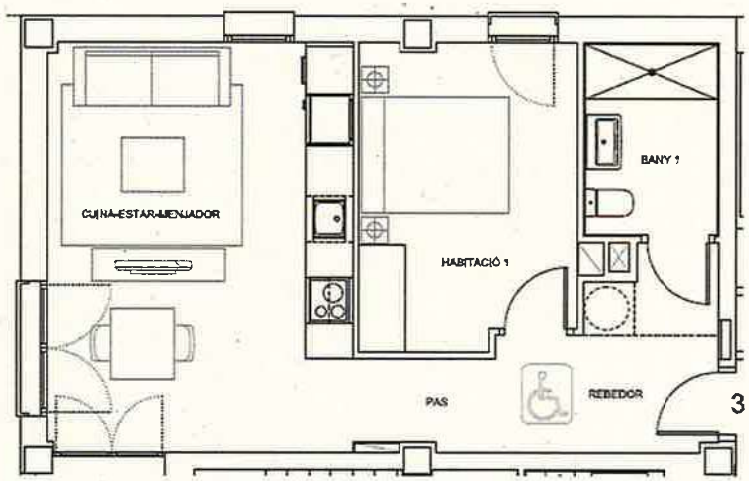

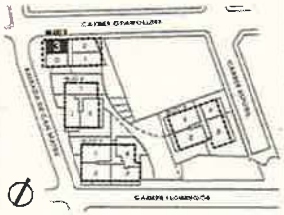

C. GRANOLLERS

BLOC 3

PLANTA 1a. PORTA 3a.

SUP. ÚTIL HABITATGE		48,30 m²
SUP. CONSTR/DA HABITATGE		64,20 m²
TRASTER VINCULAT	n.04	6,85 m²
PLAÇA COTXE VINCULADA	n.30	12,95 m²
PLAÇA BICICLETA VINCULADA	n.XX	
SUP. ÚTIL HABITATGE		48,30 m²
TOTAL SUP. ÚTIL HPO HABITATGE		48,30 m²
SUP. COMPUTABLE HPO TRASTER		6,85 m²
SUP. COMPUTABLE HPO PLAÇA COTXE		35,00 m²

Vertix | 50
GRUP IMMOBILIARI 1970-2020

0 0,50 1 m

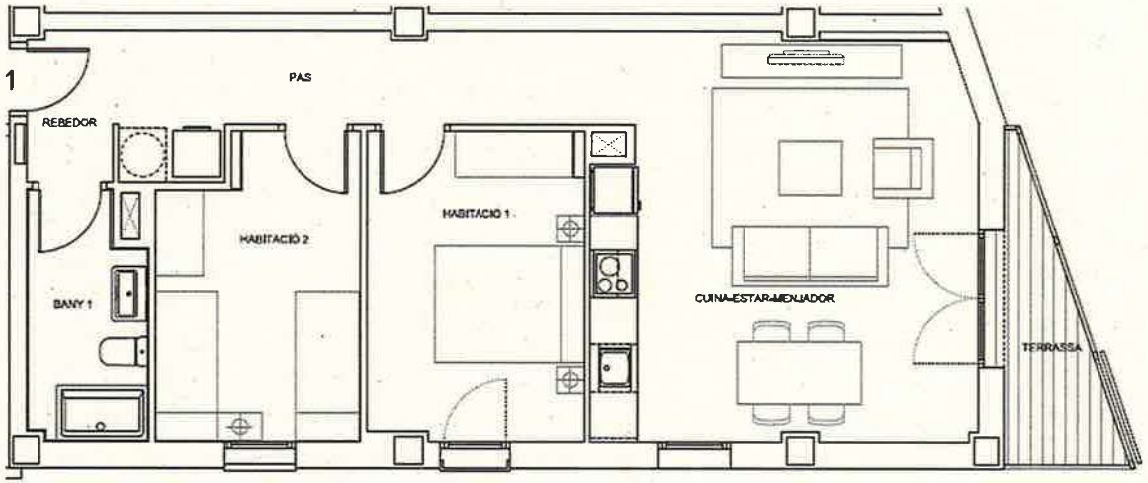

C. GRANOLLERS

BLOC 3

PLANTA 2a. PORTA 1a.

HABITATGE PROTECCIÓ OFICIAL RÈGIM GENERAL		
SUP. UTIL HABITATGE		65,35 m²
SUP. CONSTRUÏDA HABITATGE		71,00 m²
SUP. TERRASSA (10%)		4,88 m²
TRASTER VINCULAT	0,07	5,00 m²
PLAÇA COTXE VINCULADA	0,25	13,45 m²
PLAÇA BICICLETA VINCULADA	0,25	
PLAÇA MOTO VINCULADA	0,04	2,00 m²
SUP. UTIL HABITATGE		65,35 m²
SUP. TERRASSA COMPUTABLE HPO		2,20 m²
TOTAL SUP. UTIL HPO HABITATGE		67,55 m²
SUP. COMPUTABLE HPO TRASTER		5,00 m²
SUP. COMPUTABLE HPO PLAÇA COTXE		33,60 m²
SUP. COMPUTABLE HPO PLAÇA MOTO		4,00 m²

Vertix | 50
GRUP IMMOBILIARI 1970-2020

NOTA:
LES CARACTERÍSTIQUES DE L'HABITATGE I LES SEVES INSTAL·LACIONS ESTARAN SUBJECTES A LES EXIGÈNCIES DE LES NORMATIVES VIGENTS, AMB COM A LES SOLUCIONS TÈCNIQUES DETERMINADES PER LA DIRECCIÓ FACULTATIVA. ELS PLANOLS D'INFORMACIÓ ESTAN SUBJECTES A POSSIBLES MODIFICACIONS, PER RAONS TÈCNIQUES I HAURAN D'ESTAR APROVATS PER LES AUTORITATS COMPETENTS. AMB MATÈRIAL SE FA CONSTAR QUE EL MOBILIARI, VIDRIATGES I ELEMENTS DE SEGURETAT REPRESENTATS EN PLANOLS D'INFORMACIÓ SÓN MERAMENT ORIENTATIUS I NO ESTAN INCLOSOS EN ELS HABITATGES.

0 0.50 1 m

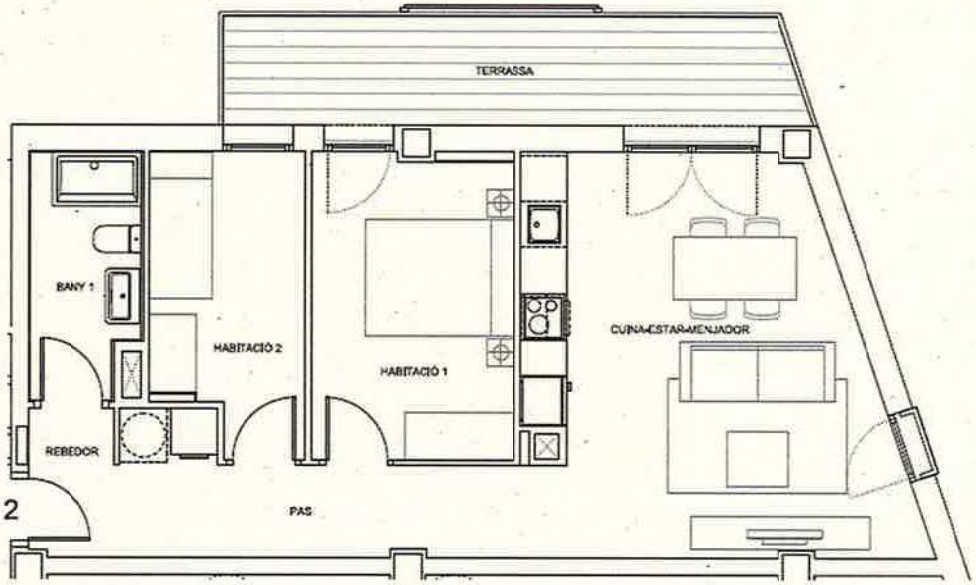

C. GRANOLLERS

BLOC 3

PLANTA 2a. PORTA 2a.

HABITATGE PROTECCIÓ OFICIAL RÈGIM GENERAL		
SUP. ÚTIL HABITATGE		53,60 m²
SUP. CONSTRUÏDA HABITATGE		64,10 m²
SUP. TERRASSA (100%)		16,70 m²
TRASTER VINCULAT	n.10	7,70 m²
PLAÇA COTXE VINCULADA	n.25	13,75 m²
PLAÇA BICICLETA VINCULADA	n.XX	
PLAÇA MOTO VINCULADA	n.09	2,00 m²
SUP. ÚTIL HABITATGE		53,60 m²
SUP. TERRASSA COMPUTABLE HPO		8,35 m²
TOTAL SUP. ÚTIL HPO HABITATGE		62,15 m²
SUP. COMPUTABLE HPO TRASTER		7,70 m²
SUP. COMPUTABLE HPO PLAÇA COTXE		28,60 m²
SUP. COMPUTABLE HPO PLAÇA MOTO		4,26 m²

Vertix | 50
GRUP IMMOBILIARI 1970-2020

NOTA:
LES CARACTERÍSTIQUES DE L'HABITATGE I LES NOVES INSTAL·LACIONS ESTARAN SUBMESES A LES EXIGÈNCIES DE LES NORMATIVES VIGENTS, AÍXÍ COM A LES SOLUCIONS TÈCNIQUES DETERMINADES PER LA DIRECCIÓ FACULTATIVA, ELS PLANOLS ESPECIFICATIVS ESTAN SUBJECTES A POSSIBLES MODIFICACIONS, PER RAONS TÈCNIQUES, O SIGUIN ORDENADES PER LES AUTORITATS COMPETENTS, ARQUITECTE, SA PA CONSTAR QUE EL MOBLE, ENS VEGETACIÓ O ELEMENTS DE DECORACIÓ REPRESENTATS EN PLANOLS ESPECIFICATIVS NON MENMANT ORIGINALITAT NI ESTAN INCLOSOS EN ELS HABITATGES.

0 0.50 1 m

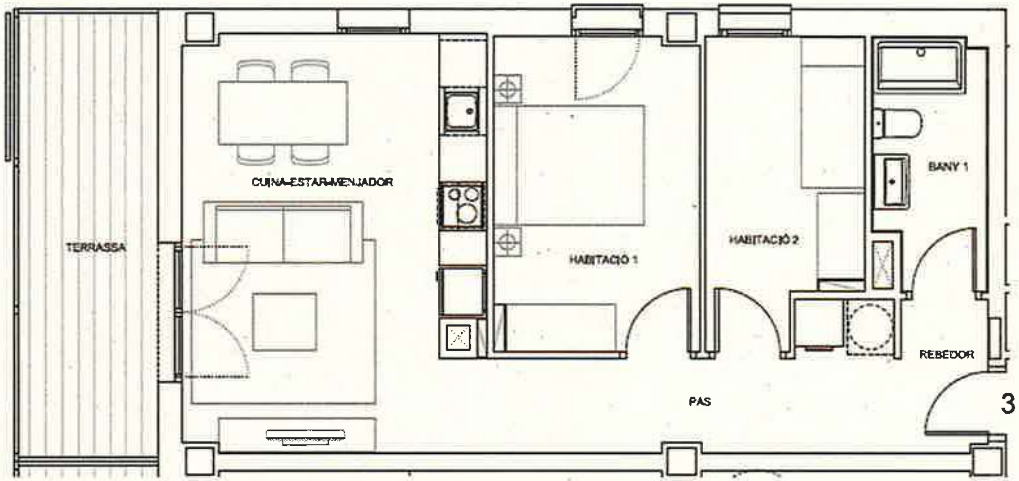

C. GRANOLLERS

BLOC 3

PLANTA 2a. PORTA 3a.

HABITATGE PROTECCIÓ OFICIAL RÈGIM GENERAL

SUP. UTIL HABITATGE		50,50 m²
SUP. CONSTRUÏDA HABITATGE		60,20 m²
SUP. TERRASSA (10%)		0,50 m²
TRASTER VINCULAT	n.11	7,50 m²
PLAÇA COTXE VINCULADA	n.23	14,05 m²
PLAÇA BICICLETA VINCULADA	n.00	

SUP. UTIL HABITATGE	50,50 m²
SUP. TERRASSA COMPUTABLE HPO	4,50 m²
TOTAL SUP. UTIL HPO HABITATGE	55,00 m²
SUP. COMPUTABLE HPO TRASTER	7,50 m²
SUP. COMPUTABLE HPO PLAÇA COTXE	25,00 m²

Vertix | 50 GRUP IMMOBILIARI 1970-2020

NOTAS:

LES CARACTERÍSTIQUES DE L'HABITATGE I LES SEVES INSTAL·LACIONS ESTARAN SUBMESES A LES EXIGÈNCIES DE LES NORMATIVES VIGENTS, AÍXÍ COM A LES SOLUCIONS TÈCNIQUES DETERMINADES PER LA DIRECCIÓ FACULTATIVA, I EL PLANOLI I IMPOSANTS SÓN SUBJECTES A POSSIBLES MODIFICACIONS, PER RAONS TÈCNIQUES, O SIGUIN IMPOSATS PER LES AUTORITATS COMPETENTS, AÍXÍ MATEIX, EN TA COMPTAR QUE EL MOBILIARI VIGENT I ELEMENTS DE DECORACIÓ REPRESENTATS EN PLANOLS I INFORMACIÓ NO MERAMENT ORIENTATIVA I NO ESTAN INCLOSOS EN ELS HABITATGES.

0 0.50 1 m

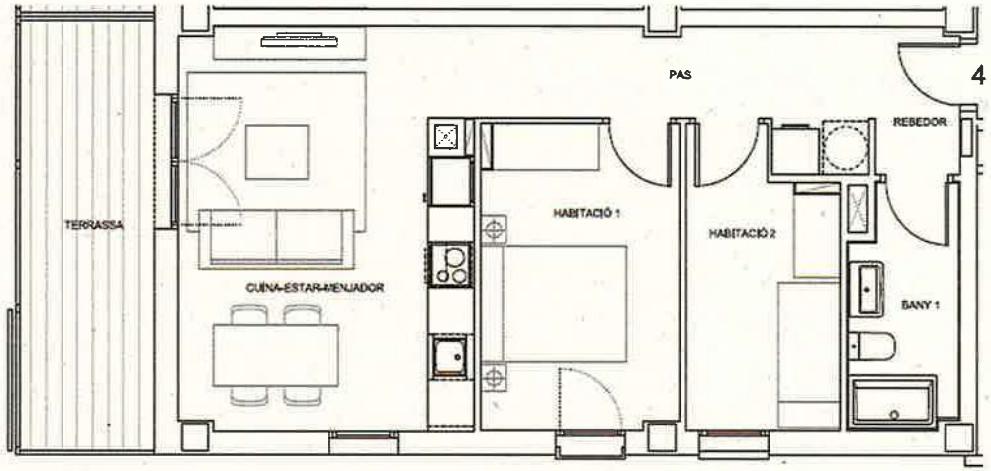

C. GRANOLLERS

BLOC 3
PLANTA 2a. PORTA 4a.

HABITATGE PROTECCIÓ OFICIAL RÈGIM GENERAL		
SUP. UTIL HABITATGE		58,50 m²
SUP. CONSTR/DA HABITATGE		68,30 m²
SUP. TERRASSA (1/3PM)		8,95 m²
TRASTER VINCULAT	1,00	5,70 m²
PLAÇA COTXE VINCULADA	1,25	13,45 m²
PLAÇA BICICLETA VINCULADA	1,00	

SUP. UTIL HABITATGE	58,50 m²
SUP. TERRASSA COMPUTABLE HPO	4,30 m²
TOTAL SUP. UTIL HPO HABITATGE	62,80 m²
SUP. COMPUTABLE HPO TRASTER	5,70 m²
SUP. COMPUTABLE HPO PLAÇA COTXE	13,00 m²

Vertix | 50
GRUP IMMOBILIARI 1970-2020

NOTA:
LES CARACTERÍSTIQUES DE L'HABITATGE I LES SEVES INSTAL·LACIONS ESTARAN SUPREDITADES A LES EXIGÈNCIES DE LES NORMATIVES VIGENTS, AÍXÍ COM A LES SOLUCIONS TÈCNIQUES DETERMINADES PER LA DIRECCIÓ FACULTATIVA, I LA PLANOLA I INFORMACIÓ ESTÀ SUBJECTA A POSSIBLES MODIFICACIONS, PER RAONS TÈCNIQUES, O BÉ QUE ORDENADES PER LES AUTORITATS COMPETENTS, ABANS I/O EN EL CONSTRUIR QUE EL MOBLE, VEGETACIÓ O ELEMENTS DE DECORACIÓ REPRESENTATS EN PLANOLA I INFORMACIÓ NO SÓN MERAMENT ORIENTATIUS I NO ESTÀN INCLOSOS EN EL HABITATGE.

0 0.50 1 m

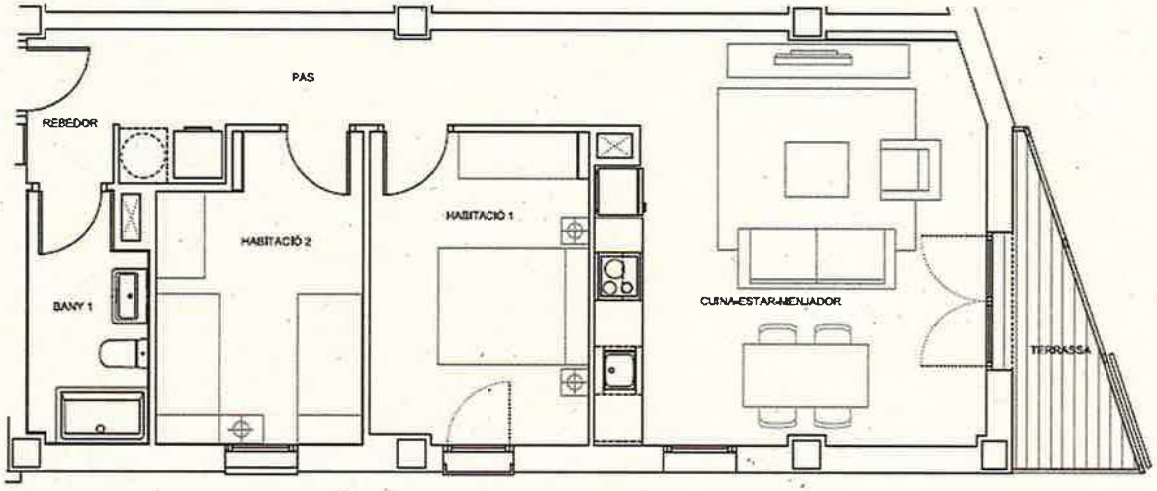

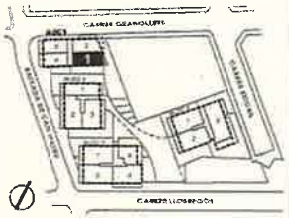

C. GRANOLLERS

BLOC 3

PLANTA 3a. PORTA 1a.

HABITATGE PROTECCIÓ OFICIAL REGIM GENERAL		
SUP. UTIL HABITATGE		60,30 m²
SUP. CONSTRUÏDA HABITATGE		71,60 m²
SUP. TERRASSA (100%)		4,80 m²
TRASTER VINCULAT	n/12	7,40 m²
PLAÇA COTXE VINCULADA	n/20	12,70 m²
PLAÇA MOTOCICLETA VINCULADA	n/XX	
SUP. UTIL HABITATGE		60,30 m²
SUP. TERRASSA COMPUTABLE HPO		2,35 m²
TOTAL SUP. UTIL HPO HABITATGE		62,65 m²
SUP. COMPUTABLE HPO TRASTER		7,40 m²
SUP. COMPUTABLE HPO PLAÇA COTXE		20,00 m²

Vertix | 50
GRUP IMMOBILIARI 1970-2020

NOTA:
LES CARACTERÍSTIQUES DE L'HABITATGE I LES NOVES INSTAL·LACIONS ESTARAN SUPERITACIÓ A LES EXIGÈNCIES DE LES NORMATIVES VIGENTS, ADÈS COM A LES SOLUCIONS TÈCNIQUES DETERMINADES PER LA DIRECCIÓ FACULTATIVA ELS PLANOLS ESPECIFICATIVES ESTAN SUBJECTES A POSSIBLES MODIFICACIONS, PER RAONS TÈCNIQUES, D'ESTILISMO ORDENADES POR LA AUTORITAT COMPETENTA, ABANS DE FA CONSTAR QUE EL MOBIL PLAN VEGETACIÓ O ELEMENTS DE DECORACIÓ REPRESENTATS EN PLANOLS INFORMATIUS NON NECESSARI ORIENTATIUS NO ESTAN INCLOSOS EN EL HABITATGE.

0 0.50 1 m

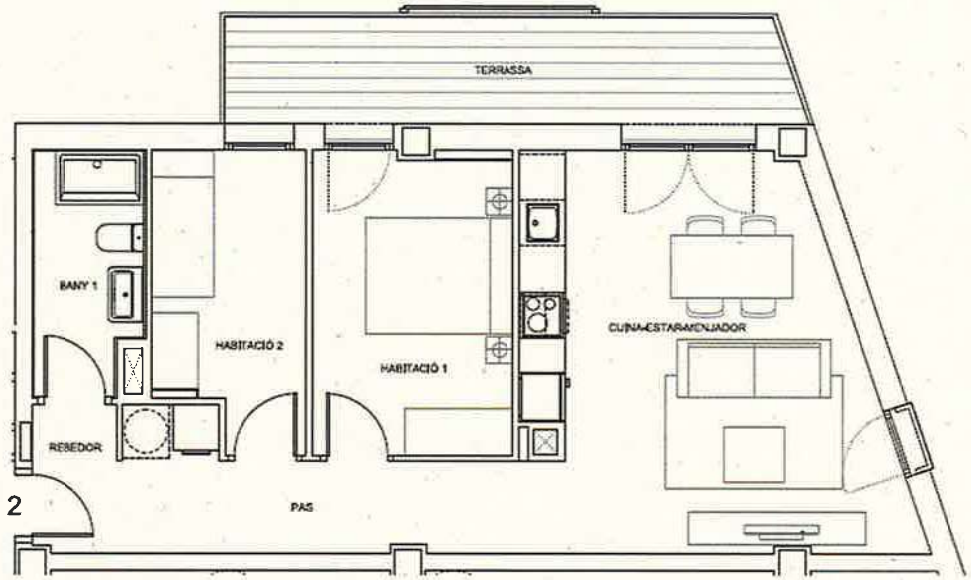

C. GRANOLLERS

BLOC 3

PLANTA 3a. PORTA 2a.

HABITATGE PROTECCIÓ OFICIAL RÈGIM GENERAL		
SUP. ÚTIL HABITATGE		63,80 m²
SUP. CONSTRUÏDA HABITATGE		66,10 m²
SUP. TERRASSA (100%)		18,78 m²
TRASTER VINCULAT	NO	7,95 m²
PLAÇA COTXE VINCULADA	NO	13,45 m²
PLAÇA BICICLETA VINCULADA	NO	

SUP. ÚTIL HABITATGE	63,80 m²
SUP. TERRASSA COMPUTABLE HPG	9,39 m²
TOTAL SUP. ÚTIL HPO HABITATGE	66,15 m²
SUP. COMPUTABLE HPO TRASTER	7,95 m²
SUP. COMPUTABLE HPO PLAÇA COTXE	25,00 m²

Vertix | 50 GRUP IMMOBILIARI 1970-2020

NOTAS

LES CARACTERÍSTIQUES DE L'HABITATGE I LES SEVES INSTAL·LACIONS ESTARAN SUPEDITADES A LES PREVISIONS DE LES NORMATIVES VIGENTS, AÍXÍ COM A LES SOLUCIONS TÈCNIQUES DETERMINADES PER LA DIRECCIÓ FACULTATIVA. ELS PLÀNOLS I ENFOCAMENTS ESTAN SUBJECTES A POSSIBLES MODIFICACIONS, PER RAONS TÈCNIQUES, O DERIVADES PER LES AUTORITATS COMPETENTS, ADMINISTRATIVES. NO FA CONSTAR QUE EL MOBILIARI, VEGETACIÓ O ELEMENTS DE DECORACIÓ REPRESENTATS EN PLÀNOLS I ENFOCAMENTS SÓN REFERENTS ORIENTATIUS I NO ESTAN INCLOSOS EN ELS HABITATGES.

0 0.50 1 m

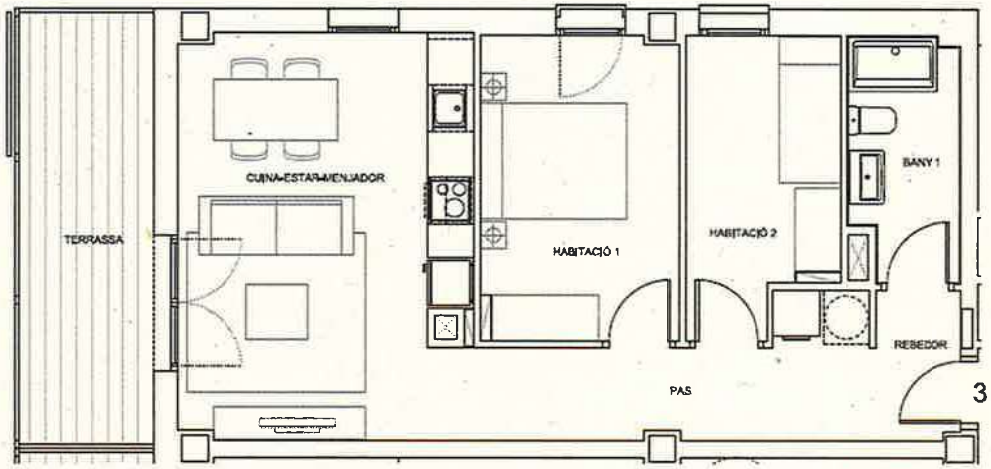

C. GRANOLLERS

BLOC 3

PLANTA 3a. PORTA 3a.

HABITATGE PROTECCIÓ OFICIAL RÉGIM GENERAL		
SUP. UTIL HABITATGE		50,50 m²
SUP. CONSTRUÏDA HABITATGE		60,30 m²
SUP. TERRASSA (100%)		9,80 m²
TRASTER VINCULAT	n=04	8,00 m²
PLAÇA COTXE VINCULADA	n=01	13,10 m²
PLAÇA MOTO NO VINCULADA	n=00	

SUP. UTIL HABITATGE	50,50 m²
SUP. TERRASSA COMPUTABLE 50%	4,90 m²
TOTAL SUP. UTIL 50% HABITATGE	55,00 m²
SUP. COMPUTABLE 50% TRASTER	8,00 m²
SUP. COMPUTABLE 50% PLAÇA COTXE	25,00 m²

Vertix GRUP IMMOBILIARI | 50 1970-2020

NOTA:

LES CARACTERÍSTIQUES DE L'HABITATGE I LES SEVES INSTAL·LACIONS ESTARAN SUPEDITADES A LES EXIGÈNCIES DE LES NORMATIVES VIGENTS, AÍXÍ COM A LES SOL·LICITUDS TÈCNIQUES DETERMINADES PER LA DIRECCIÓ FACULTATIVA, ELS PLANOLS INFORMATIUS ESTAN SUJECTES A POSIBLES MODIFICACIONS, PER MOTIUS TÈCNICS, O SERAN ORDENADES PER LES AUTORITATS COMPETENTS. ÉS ESTABLERT, EN CONSTAR QUE EL MOBILIARI, VEGETACIÓ I ELEMENTS DECORATIUS REPRESENTATS EN PLANOLS INFORMATIUS SÓN MERAMENT ORIENTATIUS I NO ESTAN INCLOSOS EN EL HABITATGE.

0 0.50 1 m

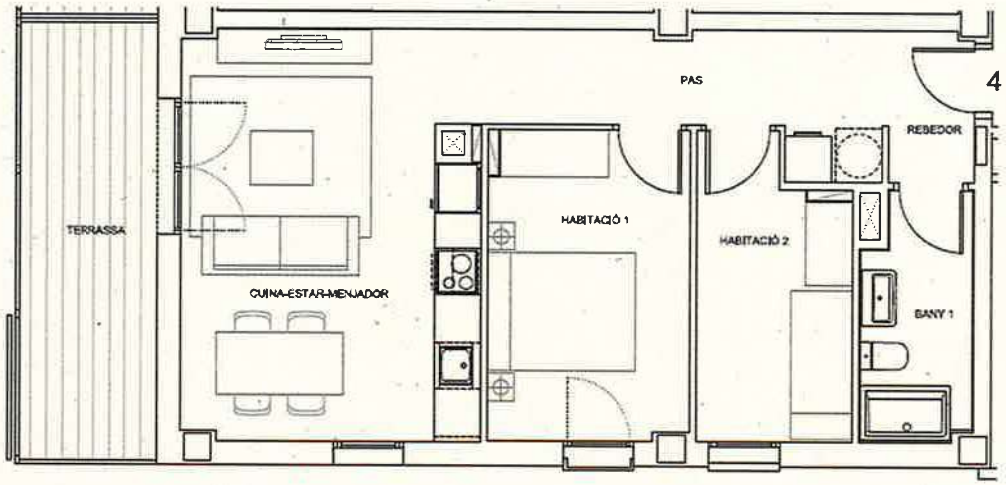

C. GRANOLLERS

BLOC 3

PLANTA 3a. PORTA 4a.

HABITATGE PROTECCIÓ OFICIAL REGIM GENERAL

SUP. UTIL HABITATGE		50,30 m²
SUP. CONSTRUÏDA HABITATGE		60,30 m²
SUP. TERRASSA (100%)		6,86 m²
TRASTER VINCULAT	n.22	7,60 m²
PLAÇA COTXE VINCULADA	n.22	13,12 m²
PLAÇA BICICLETA VINCULADA	n.22	

SUP. ÚTIL HABITATGE	50,30 m²
SUP. TERRASSA COMPUTABLE 40%	4,30 m²
TOTAL SUP. UTIL TIPO HABITATGE	54,60 m²
SUP. COMPUTABLE 50% TRASTER	7,60 m²
SUP. COMPUTABLE 50% PLAÇA COTXE	25,00 m²

Vertix | 50
GRUP IMMOBILIARI 1970-2020

0 0.50 1 m

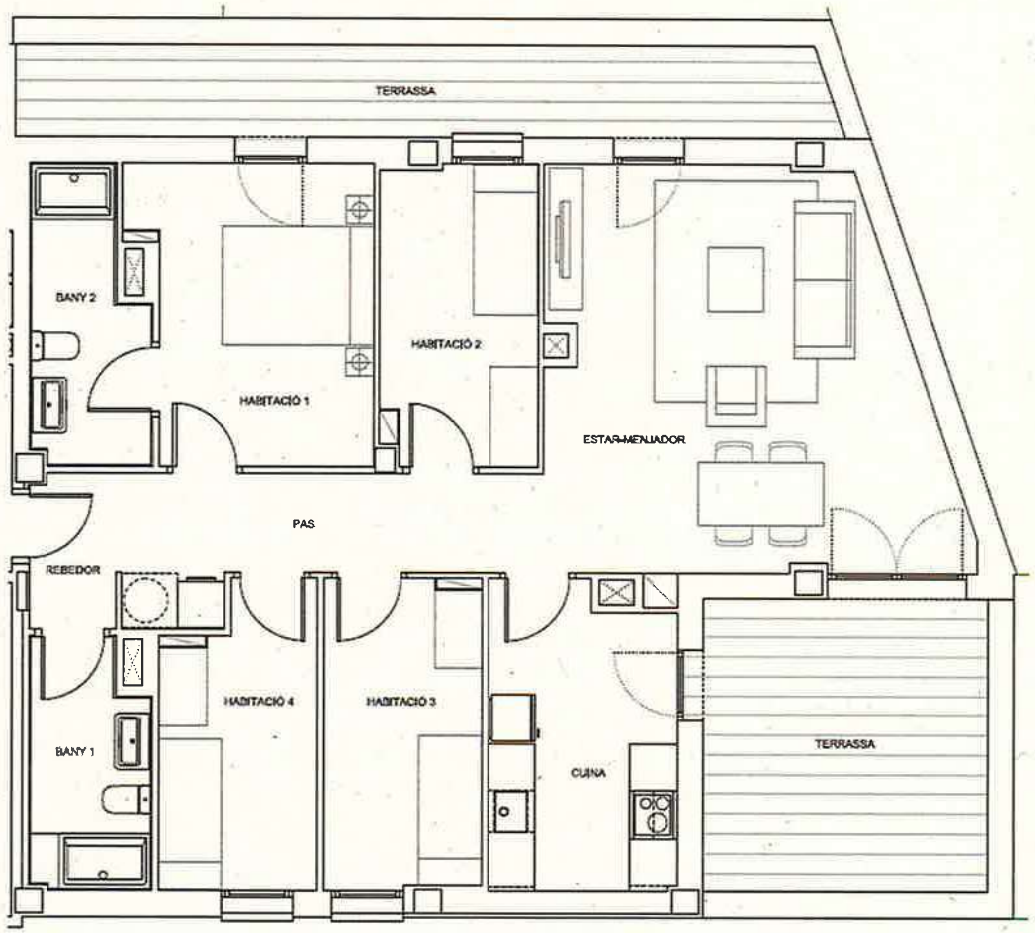

NOTA:
LES CARACTERÍSTIQUES DE L'HABITATGE (LES REFERÈNCIES D'ESTANCIES, SUPERFÍCIES A LES EXIGÈNCIES DE LES NORMATIVES VIGENTS, ADI) COM A LES SOLUCIONS ESCOLLIDES DETERMINADES PER LA DIRECCIÓ FACULTATIVA ELS PLANOLS INFORMATIUS ESTAN SUBJECTES A POSSIBLES MODIFICACIONS, PER RAONS TÈCNIQUES, O SEGON ORDENADES PER LES AUTORITATS COMPETENTS A LA MATÈRIA. EN FA CONSTAR QUE EL MOBILIARI, VEGETACIÓ O ELEMENTS DE DECORACIÓ REPRESENTATS EN PLANOLS INFORMATIUS NO NECESSARIAMENT CREMATÍSTICS NO ESTAN INCLOSOS EN ELS HABITATGES.

0 0.50 1 m

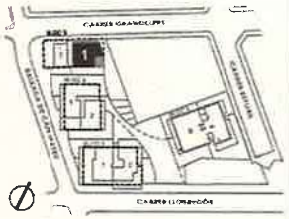

C. GRANOLLERS

BLOC 3
PLANTA 4a. PORTA 1a.

HABITATGE PROTECCIÓ OFICIAL RÉGIM GENERAL		
SUP. ÚTIL HABITATGE		40,66 m²
SUP. CONSTRUÏDA HABITATGE		103,50 m²
SUP. TERRASSA 1 (100%)		12,00 m²
SUP. TERRASSA 2 (100%)		11,50 m²
TRASTER VINCULAT	n.02	5,85 m²
PLAÇA COTXE VINCULADA	n.07	19,85 m²
PLAÇA BICICLETA VINCULADA	n.XX	
PLAÇA MOTO VINCULADA	n.11	3,10 m²
SUP. ÚTIL HABITATGE		55,66 m²
SUP. TERRASSA COMPUTABLE NPO		4,36 m²
TOTAL SUP. ÚTIL NPO HABITATGE		60,02 m²
SUP. COMPUTABLE NPO TRASTER		5,85 m²
SUP. COMPUTABLE NPO PLAÇA COTXE		25,00 m²
SUP. COMPUTABLE NPO PLAÇA MOTO		4,26 m²

Vertix | 50
GRUP IMMOBILIARI 1970-2020